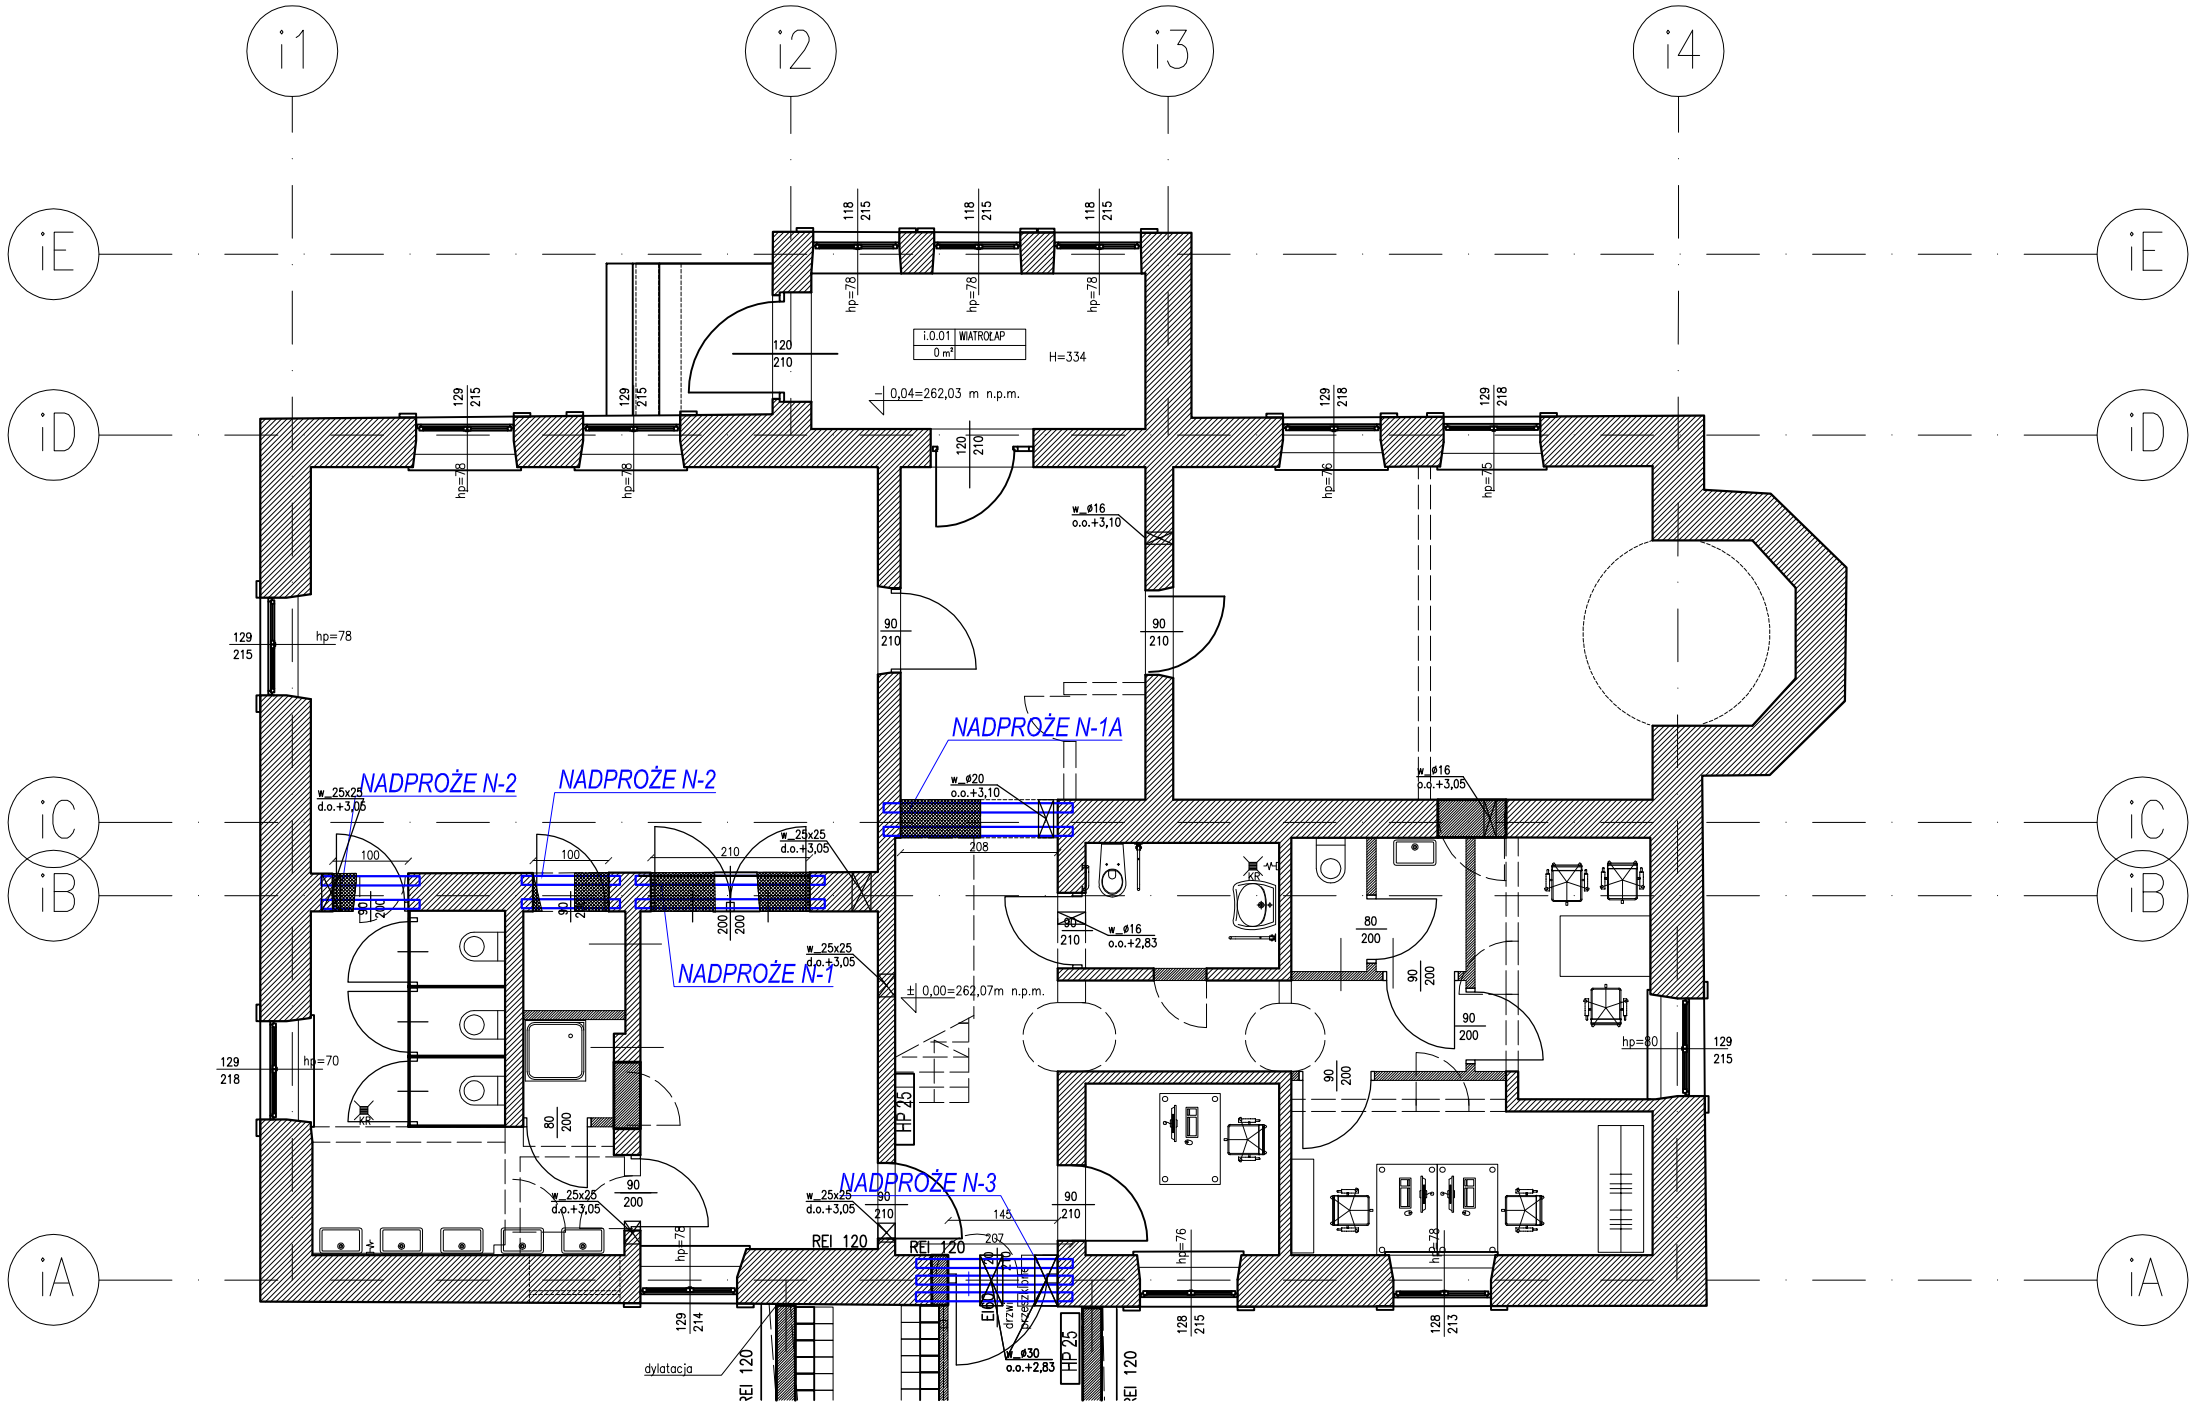

LEGENDA:

- ŚCIANY ISTNIEJĄCE
- WYBURZENIA
- NOWE ŚCIANY/ ZAMUROWANIA
- POSZERZENIE OTWORÓW

ZESTAWIENIE NADPROŻY:

N-1: 2xHEB120 / l=250cm /dół belki (+2,08)
spiąć na wylot w środnlku kotwaml Ø16 co 40cm
N-1A: 2xHEB120 / l=250cm /dół belki (+2,60)
spiąć na wylot w środniku kotwami Ø16 co 40cm
N-2: 2xHEB120 / l=130cm /dół belki (+2,08)
spiąć na wylot w środniku kotwami Ø16 co 40cm
N-3: 3xHEB120 / l=205cm /dół belki (+2,20)
spiąć na wylot w środniku kotwami Ø16 co 40cm

PROJEKTANT
mgr inż. Tomasz WRÓBEL
MAP/0271/POOK/07

SPRAWDZAJĄCY
mgr inż. Marek ZIĘCINA
MAP/0276/POOK/07

INWESTOR	**ZGROMADZENIE SIÓSTR SŁUŻEBNICZEK BDNP ul.Bojanowskiego 8-10, 39-200 Dębica**	BRANŻA: KONSTRUKCJA	RYSUNEK: **RZUT PARTERU - BUDYNEK ISTNIEJĄCY. PROJEKTOWANE NADPROŻA STALOWE.**		
NAZWA I ADRES INWESTYCJI:	**Rozbudowa, przebudowa i nadbudowa oraz zmiana sposobu użytkowania budynku mieszkalnego jednorodzinnego na budynek przedszkola wraz z częścią mieszkalną oraz budowa infrastruktury technicznej i drogi wewnętrznej na działkach nr 1247/1, 1247/2, 1247/3 w Jasieniu**	FAZA: PROJEKT BUDOWLANY TECHNICZNY	SKALA: 1 : 100	DATA: XII 2022	NR RYS. **12**