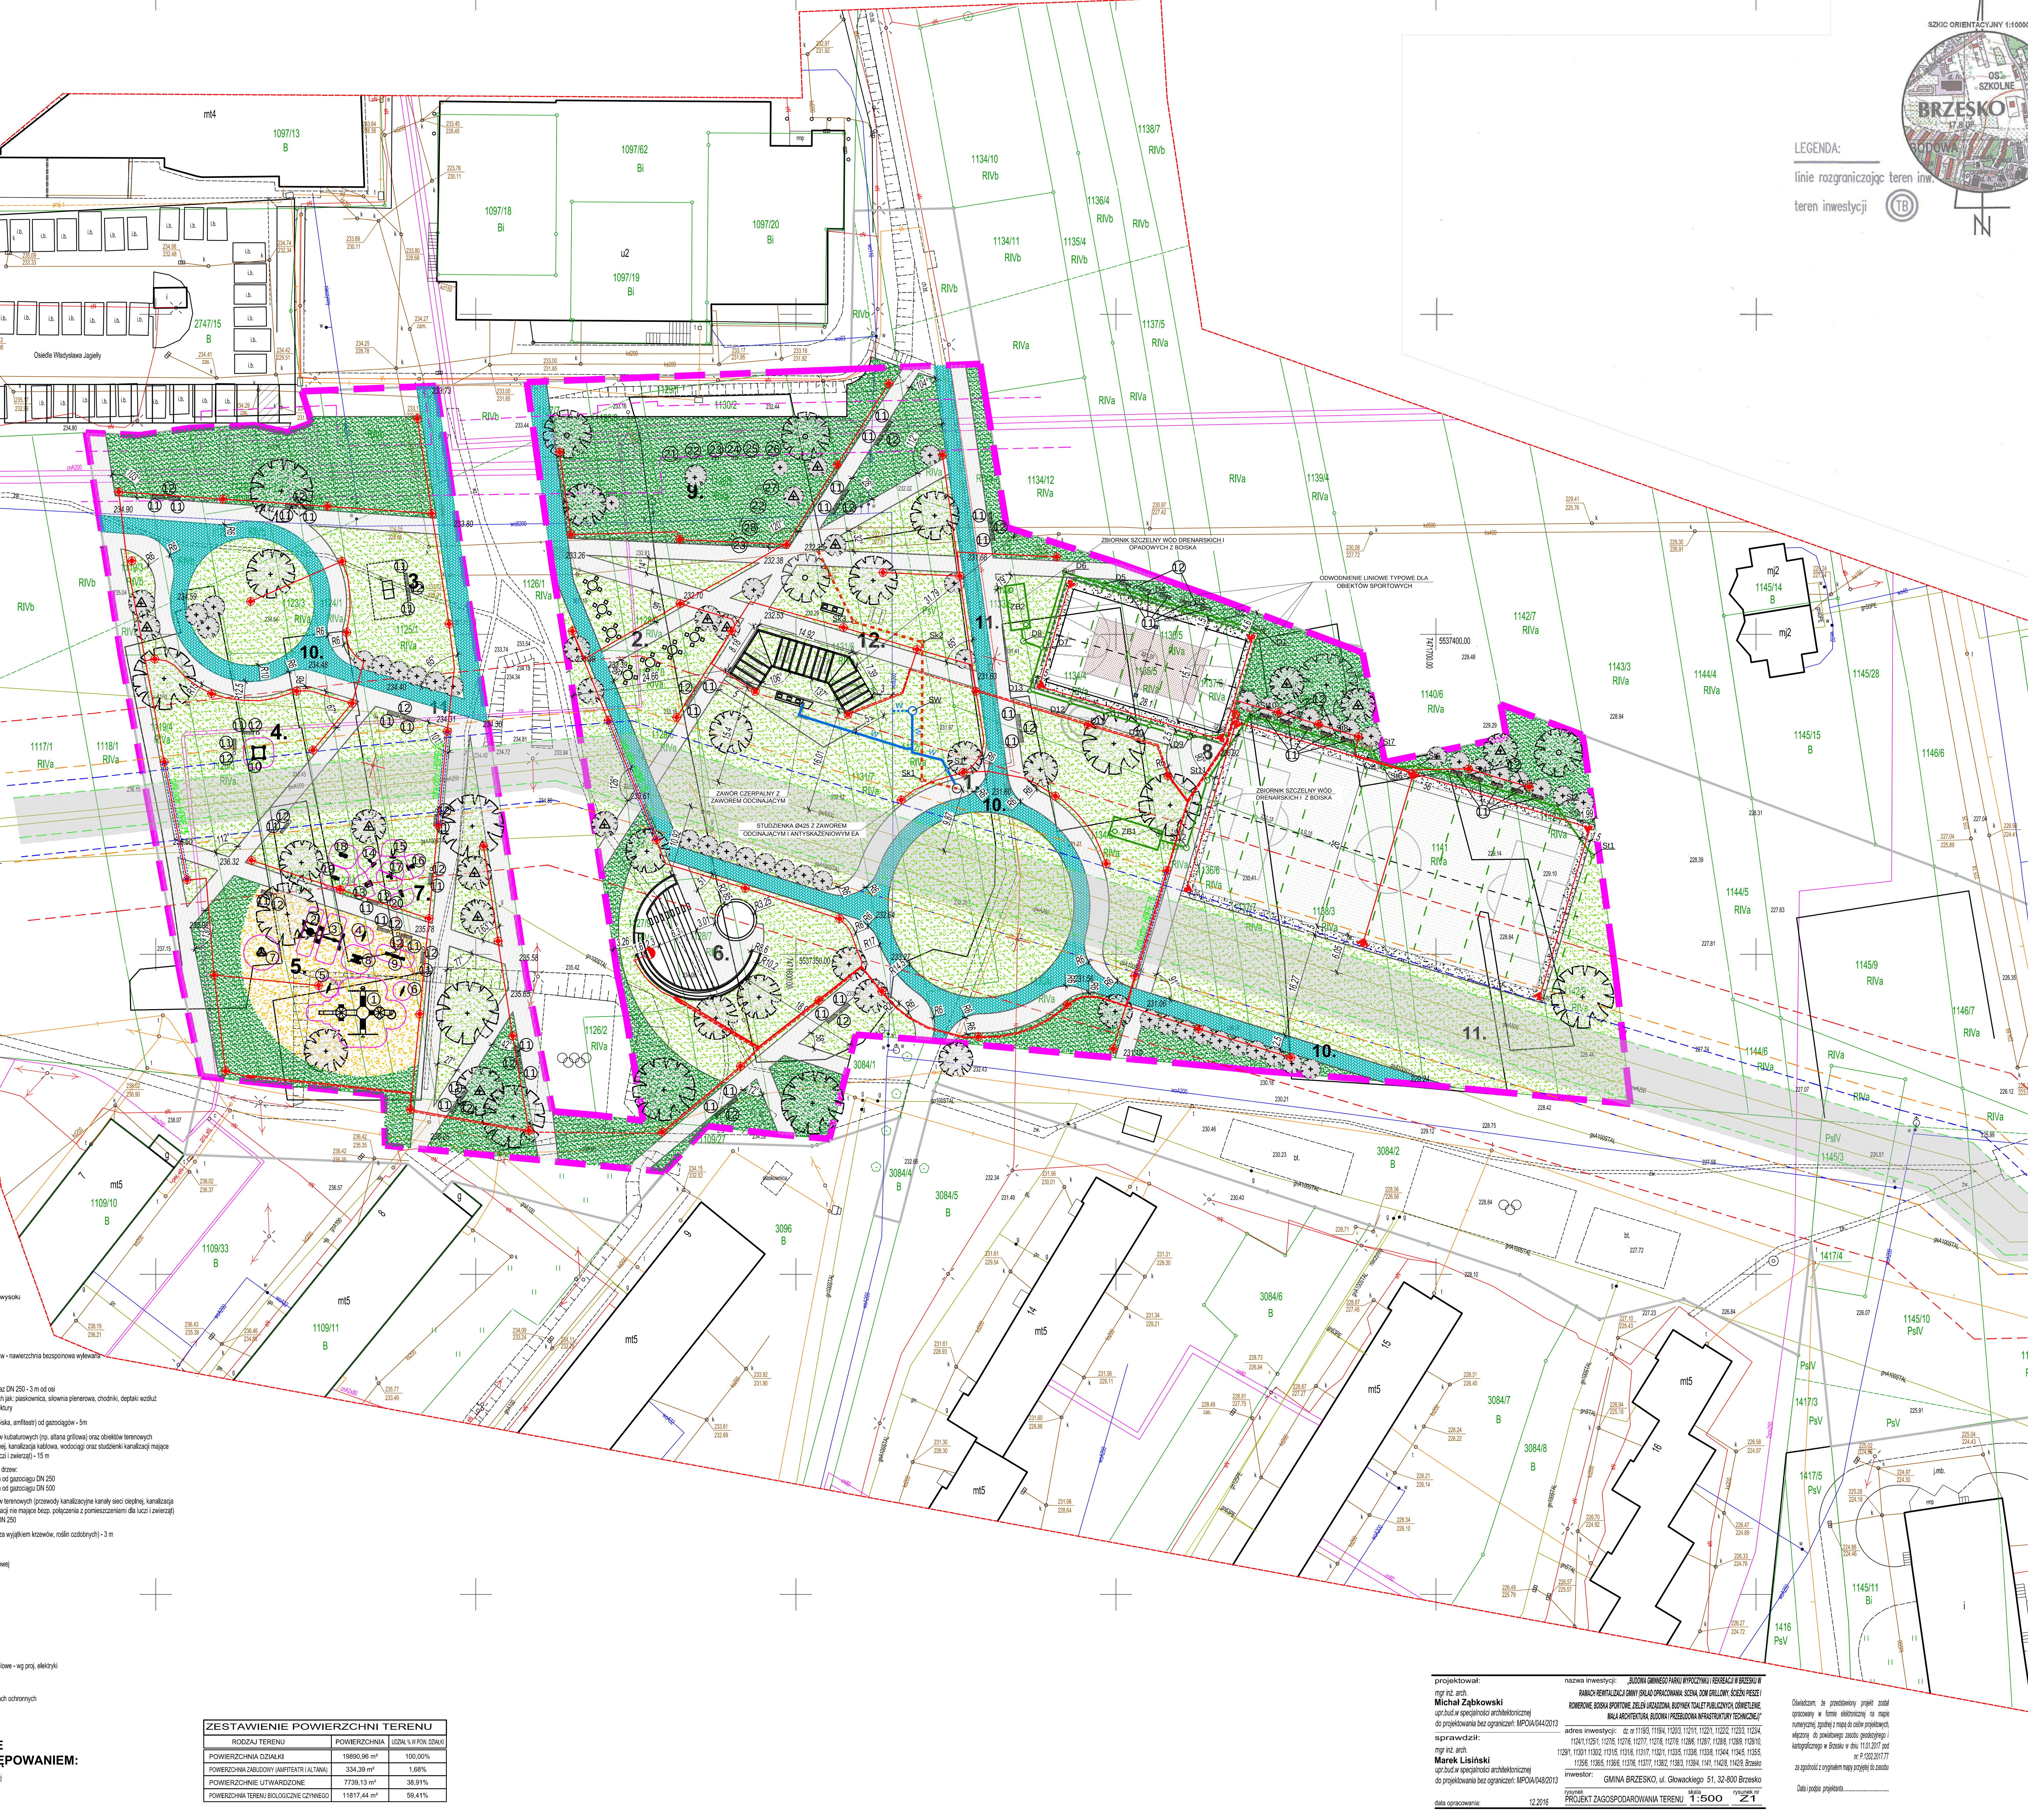


MAPA DO CELÓW PROJEKTOWYCH

Identyfikator zgłoszenia pracy geodezyjnej		GK-I.6642.2.3641.2016	
Skala mapy	1:500	Data opracowania mapy	26-11-2016
Miejscowość	Brzesko	nr działki	1138/3 i inne
Jednostka ewidencyjna		identyfikator	120202_4
		nazwa	Brzesko-miasto
Obręb ewidencyjny		identyfikator	120202_4.0001
		nazwa	Brzesko
Nazwa układu współrzędnych		prostokątnych płaskich	2000/7
		wysokości	Kronsztadt 86
Oznaczenie granic obszaru, który był przedmiotem aktualizacji		- - - - - - -	
Oznaczenie i informacje o służebnościach gruntowych mających wpływ na zagospodarowanie gruntów, zlokalizowanych w granicach projektowanej inwestycji		Wykonanie niniejszej mapy nie było poprzedzone ustaleniami dotyczącymi ewentualnych służebności gruntowych obciążających grunty położone w granicach projektowanej inwestycji budowlanej.	
USŁUGI GEODEZYJNE »GEOTOP« S. Czernecki, A. Żak 32-800 Brzesko, ul. Głowackiego 49 C tel. (014) 68 64 093; kom. 0601 858 028 NIP 869-17-74-403 REGON 852547411		GEODETA UPRAWNIONY Upr. z dnia 26.09.1992r. nr 12100 Stanisław Czernecki zam. 32-800 Brzesko, os. Jagiełły 6/25 tel. (014) 68 63 385	

Poświadcza się, że niniejszy dokument został opracowany w wyniku prac geodezyjnych i kartograficznych, których rezultaty zawiera operat techniczny wpisany do ewidencji materiałów państwowego zasobu geodezyjnego i kartograficznego

Organ prowadzący państwowy zasób geodezyjny i kartograficzny	STAROSTA BRZESKI
Identyfikator ewidencyjny materiału zasobu - operatu technicznego	P.1202. 2017. 77
Data wpisania operatu technicznego do ewidencji materiałów zasobu	11. 01. 2017
Imię, nazwisko i podpis osoby reprezentującej organ	Z up. STAROSTY

Alina Obal
INSPEKTOR
w Wydziale Geodezji i Kartografii

LEGENDA URZĄDZEŃ (NUMERY W KÓŁKACH):

1. Skylab 4
2. Bocianie gniazdo
3. Huśtawka wahadłowa podwójna
4. Bujak sprężynowy Dingo
5. Bujak sprężynowy Konik
6. Bujak sprężynowy Zebra
7. Flox karuzela
8. Flox kiwak poczwórny
9. Flox huśtawka wagowa
10. Flox piaskownica 2
11. Ławka street z oparciem
12. Kosz na śmieci street
13. Wyciskanie siedząc
14. Prasa nożna
15. Podciąg nóg
16. Prostownik pleców
17. Koła Tai-Chi
18. Biegacz
19. Orbitrek
20. Wahadło
21. Kładka stożkowa z tunelem
22. Slalom
23. Opony zestaw
24. Kładka stożkowa
25. Palisada
26. Trap mały
27. Tunel
28. Trap duży

LEGENDA:

1. Poidełko
2. Stoły rekreacyjne
3. Stół do tenisa stołowego
4. Piaskownica
5. Plac zabaw
6. Scena
7. Siłownia plenerowa
8. Boisko do piłki nożnej
9. Ogrodzony wybieg dla psów/zieleń wysoka
10. Ścieżki rowerowe
11. Główny deptak
12. Wiata altana grilowa

- powierzchnia biologicznie czynna
- nawierzchnia bezpieczna wokół placu zabaw - nawierzchnia bezspoinowa wylewana
- granica opracowania
- pas eksploatacyjny gazociągów DN 500 oraz DN 250 - 3 m od osi zakaz lokalizacji obiektów terenowych takich jak: piaskownica, siłownia plenerowa, chodniki, deptaki wzdłuż gazociągów oraz inne obiekty małej architektury
- min. odległość lokalizaowania obiektów (boiska, amfiteatr) od gazociągów - 5m
- minimalna odległość lokalizowania obiektów kubaturowych (np. altana grillowa) oraz obiektów terenowych (przewody kanalizacyjne kanały sieci cieplnej, kanalizacja kablowa, wodociągi oraz studzienki kanalizacji mające bezp. połączenie z pomieszczeniami dla luczi i zwierząt) - 15 m
- strefa kontrolowana gazu - zakaz sadzenia drzew:
  - w odległości nie mniejszej niż 2 m od gazociągu DN 250
  - w odległości nie mniejszej niż 3 m od gazociągu DN 500
- minimalna odległość lokalizowania obiektów terenowych (przewody kanalizacyjne kanały sieci cieplnej, kanalizacja kablowa, wodociągi oraz studzienki kanalizacji nie mające bezp. połączenia z pomieszczeniami dla luczi i zwierząt) np. poidełko - 7 m od DN 500 oraz 5m od DN 250
- minimalna odległość lokalizowania drzew (za wyjątkiem krzewów, roślin ozdobnych) - 3 m
- istniejące lampy do usunięcia
- projektowana instalacja kanalizacji deszczowej i drenarskiej do szczelnego zbiornika
- projektowane odwodnienie liniowe
- projektowane rurociągi drenarskie
- projektowana instalacja wodociągowa
- projektowana studzienka wodomierzowa
- projektowana instalacja oświetlenia parku
- projektowane linie kablowe zasilające
- projektowane szafki elektryczne/złącza kablowe - wg proj. elektryki
- projektowane maszty oświetleniowe boiska
- projektowana rura ochronna HDPE fi 75 proj. linie kablowe w całości układać w rurach ochronnych
- drzewa liściaste
- drzewa iglaste
- drzewa istniejące

ELEMENTY OBIĘTE ODRĘBNYM POSTĘPOWANIEM:

- projektowany przyłącz kanalizacji sanitarnej
- projektowany przyłącz wodociągowy

ZESTAWIENIE POWIERZCHNI TERENU

RODZAJ TERENU	POWIERZCHNIA	UDZIAŁ % W POW. DZIAŁKI
POWIERZCHNIA DZIAŁKI	19890,96 m²	100,00%
POWIERZCHNIA ZABUDOWY (AMFITEATR I ALTANA)	334,39 m²	1,68%
POWIERZCHNIE UTWARDZONE	7739,13 m²	38,91%
POWIERZCHNIA TERENU BIOLOGICZNIE CZYNNEGO	11817,44 m²	59,41%

projektował:
mgr inż. arch.
Michał Ząbkowski
upr.bud.w specjalności architektonicznej
do projektowania bez ograniczeń: MPOIA/044/2013

sprawdził:
mgr inż. arch.
Marek Lisiński
upr.bud.w specjalności architektonicznej
do projektowania bez ograniczeń: MPOIA/048/2013

data opracowania: 12.2016

nazwa inwestycji: „BUDOWA GMINNEGO PARKU WYPOCZYNKU I REKREACJI W BRZESKU W RAMACH REWITALIZACJI GMINY (SKŁAD OPRACOWANIA: SCENA, DOM GRILLOWY, ŚCIEŻKI PIESZE I ROWEROWE, BOISKA SPORTOWE, ZIELEŃ URZĄDZONA, BUDYNEK TOALET PUBLICZNYCH, OŚWIETLENIE, MAŁA ARCHITEKTURA, BUDOWA I PRZEBUDOWA INFRASTRUKTURY TECHNICZNEJ)"

adres inwestycji: dz. nr 1119/3, 1119/4, 1120/3, 1121/1, 1122/1, 1122/2, 1123/3, 1123/4, 1124/1,1125/1, 1127/5, 1127/6, 1127/7, 1127/8, 1127/9, 1128/6, 1128/7, 1128/8, 1128/9, 1128/10, 1129/1, 1130/1 1130/2, 1131/5, 1131/6, 1131/7, 1132/1, 1133/5, 1133/6, 1133/8, 1134/4, 1134/5, 1135/5, 1135/6, 1136/5, 1136/6, 1137/6, 1137/7, 1138/2, 1138/3, 1139/4, 1141, 1142/8, 1142/9, Brzesko

inwestor: GMINA BRZESKO, ul. Głowackiego 51, 32-800 Brzesko

rysynek: PROJEKT ZAGOSPODAROWANIA TERENU | skala: 1:500 | rysunek nr: Z1

Oświadczam, że przedstawiony projekt został opracowany w formie elektronicznej na mapie numerycznej, zgodnej z mapą do celów projektowych, włączoną do powiatowego zasobu geodezyjnego i kartograficznego w Brzesku w dniu 11.01.2017 pod nr: P.1202.2017.77 za zgodność z oryginałem mapy przyjętej do zasobu

Data i podpis projektanta.............................