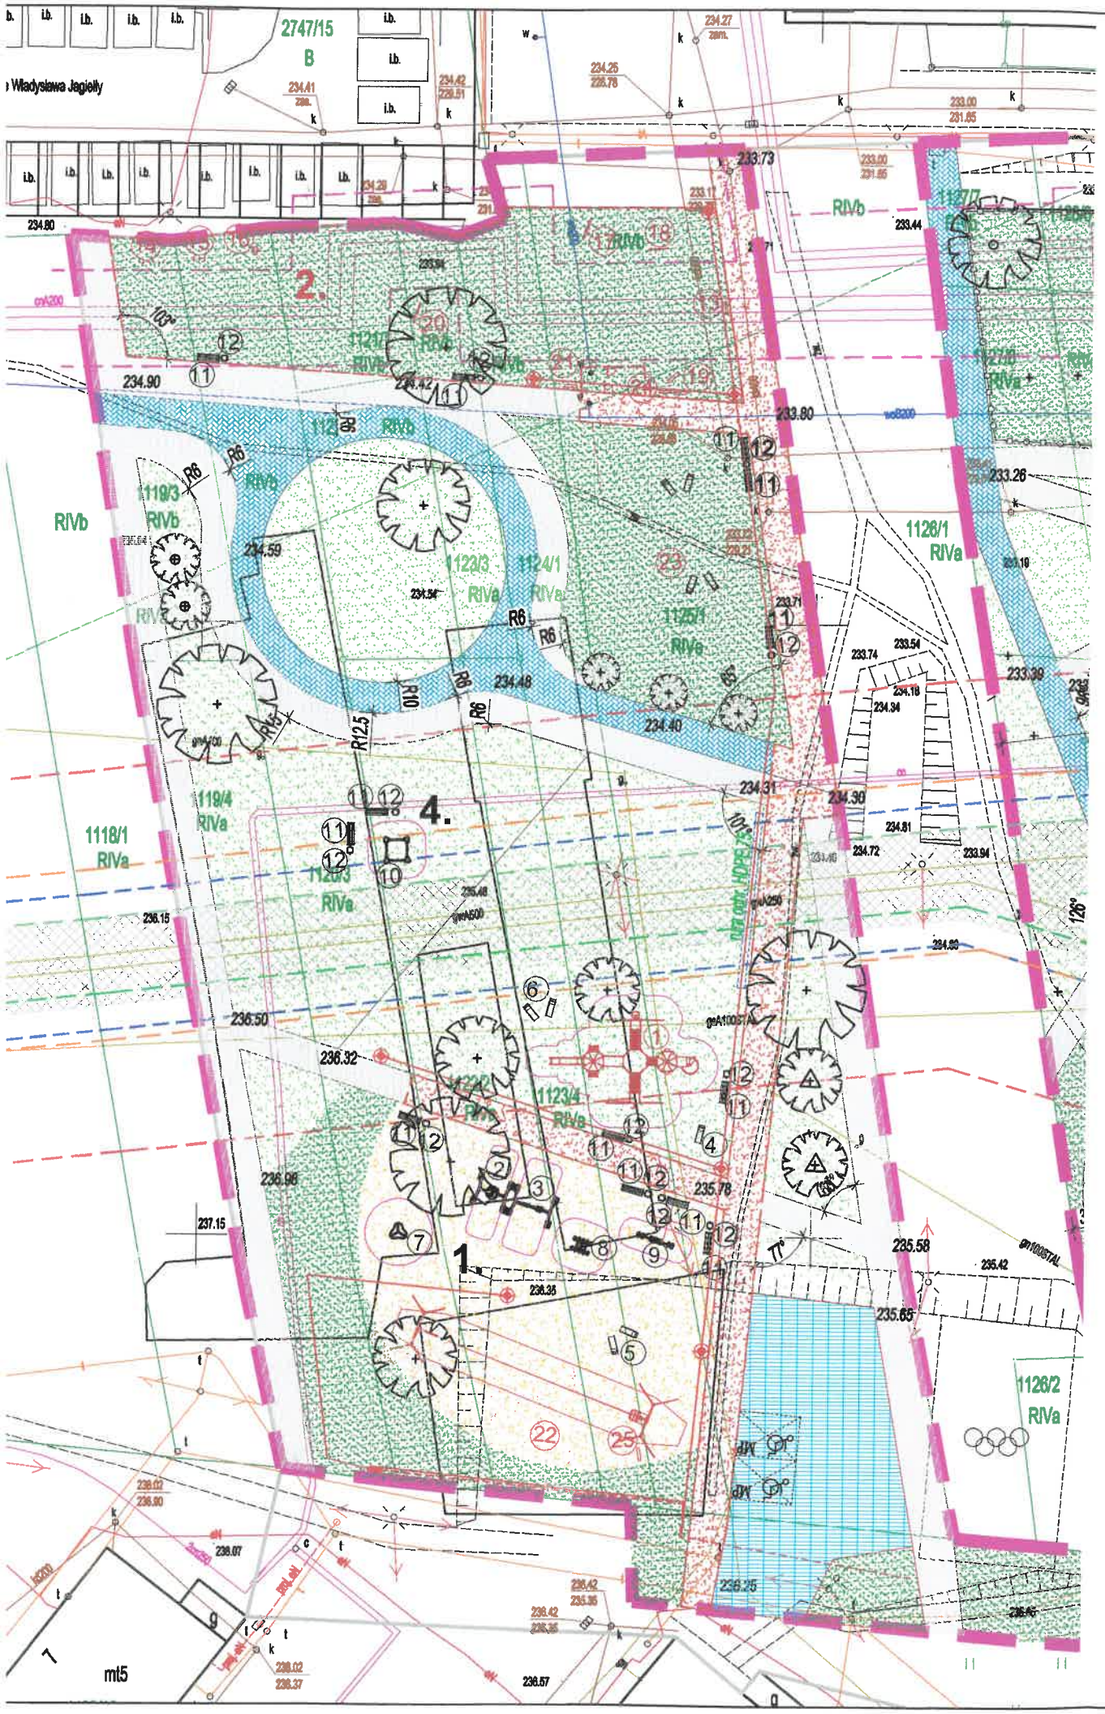


ELEMENTY DO WYKONANIA:

LEGENDA URZĄDZEŃ
(NUMERY W KÓŁKACH):

1.Zestaw wielofunkcyjny - plac zabaw
2.Bocianie gniazdo
3.Huśtawka wahadłowa podwójna
4.Leżak betonowy szt.1
5.Leżak betonowy szt.2
6.Leżak betonowy szt.2
7.Karuzela
8.Kiwak poczwórny
9.Huśtawka wagowa
10.Piaskownica x 2
11.Ławka street z oparciem 13szt.
12.Kosz na śmieci street 10szt.
13.Tabliczka informacyjna o dofinansowaniu 1szt.
14.Slalom -5 słupków (wys. do 80cm)
15.Opony zestaw 3szt.(komplet)
16.Kładka stopkowa (90x110x320cm)
17.Trap/ścieżka (86x90x500cm)
18.DKA-zestaw bali 3 szt. o śr. min 50cm
19.Tunel (90x90x200cm)
20.Tor do skoków 3 elem. (120x28-38cm)
21.Regulamin wybiegu
22.Tyrolka-zjazd linowy długosc min 25mb
23.Leżak betnowy szt.4
24.Tabliczka informacyjna jezykiem Brailla 2szt.
25.Tabliczka z regulaminem 1szt.

LEGENDA:

1.Plac zabaw
2.Ogrodzony wybieg dla psów/zielen wysoka

Powierzchnie:
Scieżki rowerowe i chodniki -540m2
Miejsca dla niepełnosprawnych-36m2
Teren biologicznie czynny 880m2

NADZÓR AUTORSKI REWIZJA 01
Zmiany objęte nadzorem autorskim
1.Zmiana lokalizacji wybiegu dla psów z urządzeniami wybiegu.
2.Likwidacja siłowni plenerowej
3.Przestawienie urzadzenia wielofunkcyjnego placu zabaw w miejsce siłowni plenerowej
4.Likwidacja stołu do ping-ponga a w jego miejsce leżaki betonowe
5.W miejsce pierwotnej lokalizacji urządzenia wielofunkcyjnego placu zabaw montaż Tyrolki
6.Dodatkowe utwardzenie pod parking dla osób niepełnosprawnych (2 stanowiska parkingowe)
7.Likwidacja urządzeń placu zabaw(sprężynowce)

Zakres podany we wniosku i wszelkie zmiany autorskie są zgodne z projektem, również pod względem ilościowym.

ZA ZGODNOŚĆ Z ORYGINAŁEM

mgr inż. architekt
Michał Ząbkowski
upr. bud. w specjalności architektonicznej
do projektowania bez ograniczeń
nr ewid. MPOIA/044/2013

ELEMENTY DO WYKONANIA:

LEGENDA:

- ścieżki/chodnik/utwardzenia do wykonania
- powierzchnia biologicznie czynna
- nawierzchnia bezpieczna wokół placu zabaw - nawierzchnia bezspoinowa wylewana
- projektowana instalacja oświetlenia parku 7 szt.
- projektowane linie kablowe zasilające
- projektowane szafki elektryczne/złącza kablowe - wg proj. elektry
- drzewa liściaste-11szt.
- drzewa iglaste 2szt.
- drzewa istniejące
- miejsce parkingowe dla osoby niepełnosprawnej
- istniejące utwardzenie

projektował:
mgr inż. arch.
Michał Ząbkowski
upr.bud.w specjalności architektonicznej
do projektowania bez ograniczeń: MPOIA/044/2013

MAŁOPOLSKA OKRĘGOWA IZBA ARCHITEKTÓW Michał Ząbkowski architekt MP. 1963

nazwa inwestycji:
„BUDOWA GMINNEGO PARKU WYPOCZYNKU I REKREACJI W BRZESKU W RAMACH REWITALIZACJI GMINY (SKŁAD OPRACOWANIA: SCENA, DOM GRILLOWY, ŚCIEŻKI PIESZE I ROWEROWE, BOISKA SPORTOWE, ZIELEŃ URZĄDZONA, BUDYNEK TOALET PUBLICZNYCH, OŚWIETLENIE, MAŁA ARCHITEKTURA, BUDOWA I PRZEBUDOWA INFRASTRUKTURY TECHNICZNEJ"

adres inwestycji:
dz. nr 1119/3, 1119/4, 1120/3, 1121/1, 1122/1, 1122/2, 1123/3, 1123/4, 1124/1,1125/1, 1127/5, 1127/6, 1127/7, 1127/8, 1127/9, 1128/6, 1128/7, 1128/8, 1128/9, 1128/10, 1129/1, 1130/1 1130/2, 1131/5, 1131/6, 1131/7, 1132/1, 1133/5, 1133/6, 1133/8, 1134/4, 1134/5, 1135/5, 1135/6, 1136/5, 1136/6, 1137/6, 1137/7, 1138/2, 1138/3, 1139/4, 1141, 1142/8, 1142/9, Brzesko

inwestor: GMINA BRZESKO, ul. Głowackiego 51, 32-800 Brzesko

data opracowania: 02.10.2026

rysunek: PROJEKT ZAGOSPODAROWANIA TERENU
skala 1:500
rysunek nr Z1

Oświadczam, że przedstawiony projekt został opracowany w formie elektronicznej na mapie numerycznej, zgodnej z mapą do celów projektowych, włączoną do powiatowego zasobu geodezyjnego i kartograficznego w Brzesku w dniu 11.01.2017 pod nr. P.1202.2017.77
za zgodność z oryginałem mapy przyjętej do zasobu

Data i podpis projektanta.....