


- UWAGI
- UWAGI I OPISY ZAMIESZCZONE W CZĘŚCI RYSUNKOWEJ ORAZ OPISIE TECHNICZNYM PROJEKTU STANOWIĄ INTEGRALNĄ CZĘŚĆ NINIEJSZEGO OPRACOWANIA.
  - WYMIARY NA RYSUNKACH PODANO W CENTYMETRACH. NIE WOLNO SKALOWAĆ WYMIARÓW Z RYSUNKU. WYMIARY SĄ OPISANE I NALEŻY JE POTWIERDZIĆ Z BIUREM PROJEKTÓW.
  - RYСУNKI CZĘŚCI ARCHITEKTONICZNEJ ROZPATRYWAĆ ŁĄCZNIE Z CZĘŚCIĄ KONSTRUKCYJNĄ, PROJEKTAMI BRANŻOWYMI.
  - PRZED PRZYSTĄPIENIEM DO PRAC BUDOWLANYCH, WYKONAWCA ZOBOWIĄZANY JEST DOKŁADNIE ZAPOZNAĆ SIĘ Z PROJEKTEM I WARUNKAMI ISTNIEJĄCYMI NA PLACU BUDOWY, A TAKŻE SPRAWDZIĆ WSZYSTKIE WYMIARY I RZĘDNE NA BUDOWIE. INFORMACJE O ZMIANACH NALEŻY PRZEKAZAĆ JEDNOSTCE PROJEKTOWEJ. ZAISTNIAŁE NIEZGODNOŚCI POMIĘDZY PROJEKTEM ARCHITEKTONICZNO – BUDOWLANYM I POZOSTAŁYM OPRACOWANIAM BRANŻOWYMI, A STANEM ISTNIEJĄCYM NALEŻY WYJAŚNIĆ I UZGODNIĆ Z GŁÓWNYM PROJEKTANTEM I PROJEKTANTAMI BRANŻOWYMI.
  - KONSTRUKCJA NOŚNA, WSZYSTKIE ELEMENTY KONSTRUKCJI WYLEWANE, MONOLITYCZNE, OZNACZENIA SŁUPÓW I BELEK, NADPROŻY A TAKŻE KONSTRUKCJA STALOWA ŚCIŚLE WG. PROJ. KONSTRUKCJI. ZGODNOŚĆ PRZEBIEGU DYLATACJI SPRAWDZIĆ Z PROJEKTEM KONSTRUKCJI. DYLATACJE WYKONAĆ DOKŁADNIE W MIEJSCACH JEJ WYSTĘPOWANIA PRZECZ ELEMENTY KONSTRUKCYJNE I WSZYSTKIE WARSTWY WYKOŃCZENIOWE I USZCZELNIĆ WG. PROJEKTU KONSTRUKCJI. ELEMENTY KONSTRUKCJI STALOWEJ NALEŻY ZABEZPIECZYĆ PPOŻ.

- SZCZEGÓŁOWE ROZMIESZCZENIE WSZYSTKICH WEWNĘTRZNYCH INSTALACJI W BUDYNKU WG. PROJEKTÓW BRANŻOWYCH.
- PRZEJŚCIA PRZEZ PRZEGRODY INSTALACJI HVAC, WOD.–KAN., ELEKTRYCZNYCH NALEŻY ROZPATRYWAĆ ŁĄCZNIE Z PROJEKTAMI BRANŻOWYMI. WSZYSTKIE INSTALACJE PRZEBIEGAJĄCE POMIĘDZY STREFAMI POŻAROWYMI ZABEZPIECZYĆ P.POŻ.ZGODNIE Z ROZWIĄZANIAM SYSTEMOWYMI. POSIADAJĄCYMI ATESTY I Z ZAŁĄCZNIEM DOT. OCHRONY PRZECIWPOŻAROWEJ.
- PIONY WENTYLACJI ORAZ WYWIEWKI KANALIZACYJNE WYPROWADZIĆ PONAD DACH WG. PROJEKTÓW BRANŻOWYCH ORAZ PRZEPISÓW ODBERNYCH.
- PRZY REALIZACJI KOMINÓW SPALINOWYCH I DYMOWYCH STOSOWAĆ ROZWIĄZANIA SYSTEMOWE WG. WYTYCZNYCH PRODUCENTA, Z UNZALEŻNIENIEM WSZYSTKICH ELEMENTÓW SYSTEMU.
- W PRZYPADKU WSZELKICH WĄTPLIWOŚCI LUB ZAUWAŻONYCH NIEZGODNOŚCI POSZCZEGÓLNYCH ELEMENTÓW W OPRACOWANIACH NALEŻY ZWRÓCIĆ SIĘ DO PROJEKTANTA O ICH WYJAŚNIENIE.
- OKŁADZINĘ ZEWNĘTRZNĄ WYKONAĆ WG. ZALECEŃ PRODUCENTA
- BEZWZGLĘDNE ZACHOWAĆ CIĄGŁOŚĆ IZOLACJI PRZECIWMOJNEJ I PRZECIWMILGODOWEJ BUDYNKU. PIONOWĄ IZOLACJĘ PRZECIWMOJNOŚĆ ŚCIAN PONIŻEJ POZIOMU TERENU WYKONAĆ DO 50 CM PONIŻEJ RZECZYWISTEGO POZIOMU TERENU PRZYŁOŻŁEGO
- POZIOM PROJEKTOWANEGO TERENU WOKÓŁ BUDYNKU WG. PROJEKTU ARCHITEKTURY. RZĘDNE TERENU SPRAWDZIĆ NA BUDOWIE.
- WSZELKIE ZMIANY W DOBORZE MATERIAŁÓW BUDOWLANYCH, WYKOŃCZENIOWYCH, URZĄDZEŃ CZY TECHNOLOGII MUSZĄ BYĆ UZGODNIONE Z PROJEKTANTEM.
- MATERIAŁY BUDOWLANE, ROZWIĄZANIA TECHNICZNE, URZĄDZENIA ORAZ ELEMENTY PREFABRYKOWANE POWINNY POSIADAĆ WYMAGANE APROBATY TECHNICZNE, ATESTY, CERTYFIKATY I ODPOWADAĆ ODPOWIEDNIM NORMOM. ROBOTY BUDOWLANE I RZEMIEŚLNICZE WYKONAĆ ZGODNIE Z ZASADAMI SZTUKI BUDOWLANEJ, OBOWIĄZUJĄCYMI PRZEPISAMI ORAZ Z ZACHOWANIEM REŻYMU TECHNOLOGICZNEGO.

OZNACZENIA PRZEBIÓW W PRZEGRODACH PIONOWYCH  
W\_20x30 – WYMIARY OTWORU W CENTYMETRACH  
D.O. +2,70 – OŚ KRAWĘDZI OTWORU PODANO OD POZIOMU 0,00 BUDYNKU  
O.O. +2,70 – OŚ OTWORU PODANO OD POZIOMU 0,00 BUDYNKU

OZNACZENIA PRZEBIÓW W PRZEGRODACH POZIOMYCH  
W\_+3,55 – POZIOM PRZEGRODY POZIOMEJ  
20x30 – WYMIARY OTWORU W CENTYMETRACH

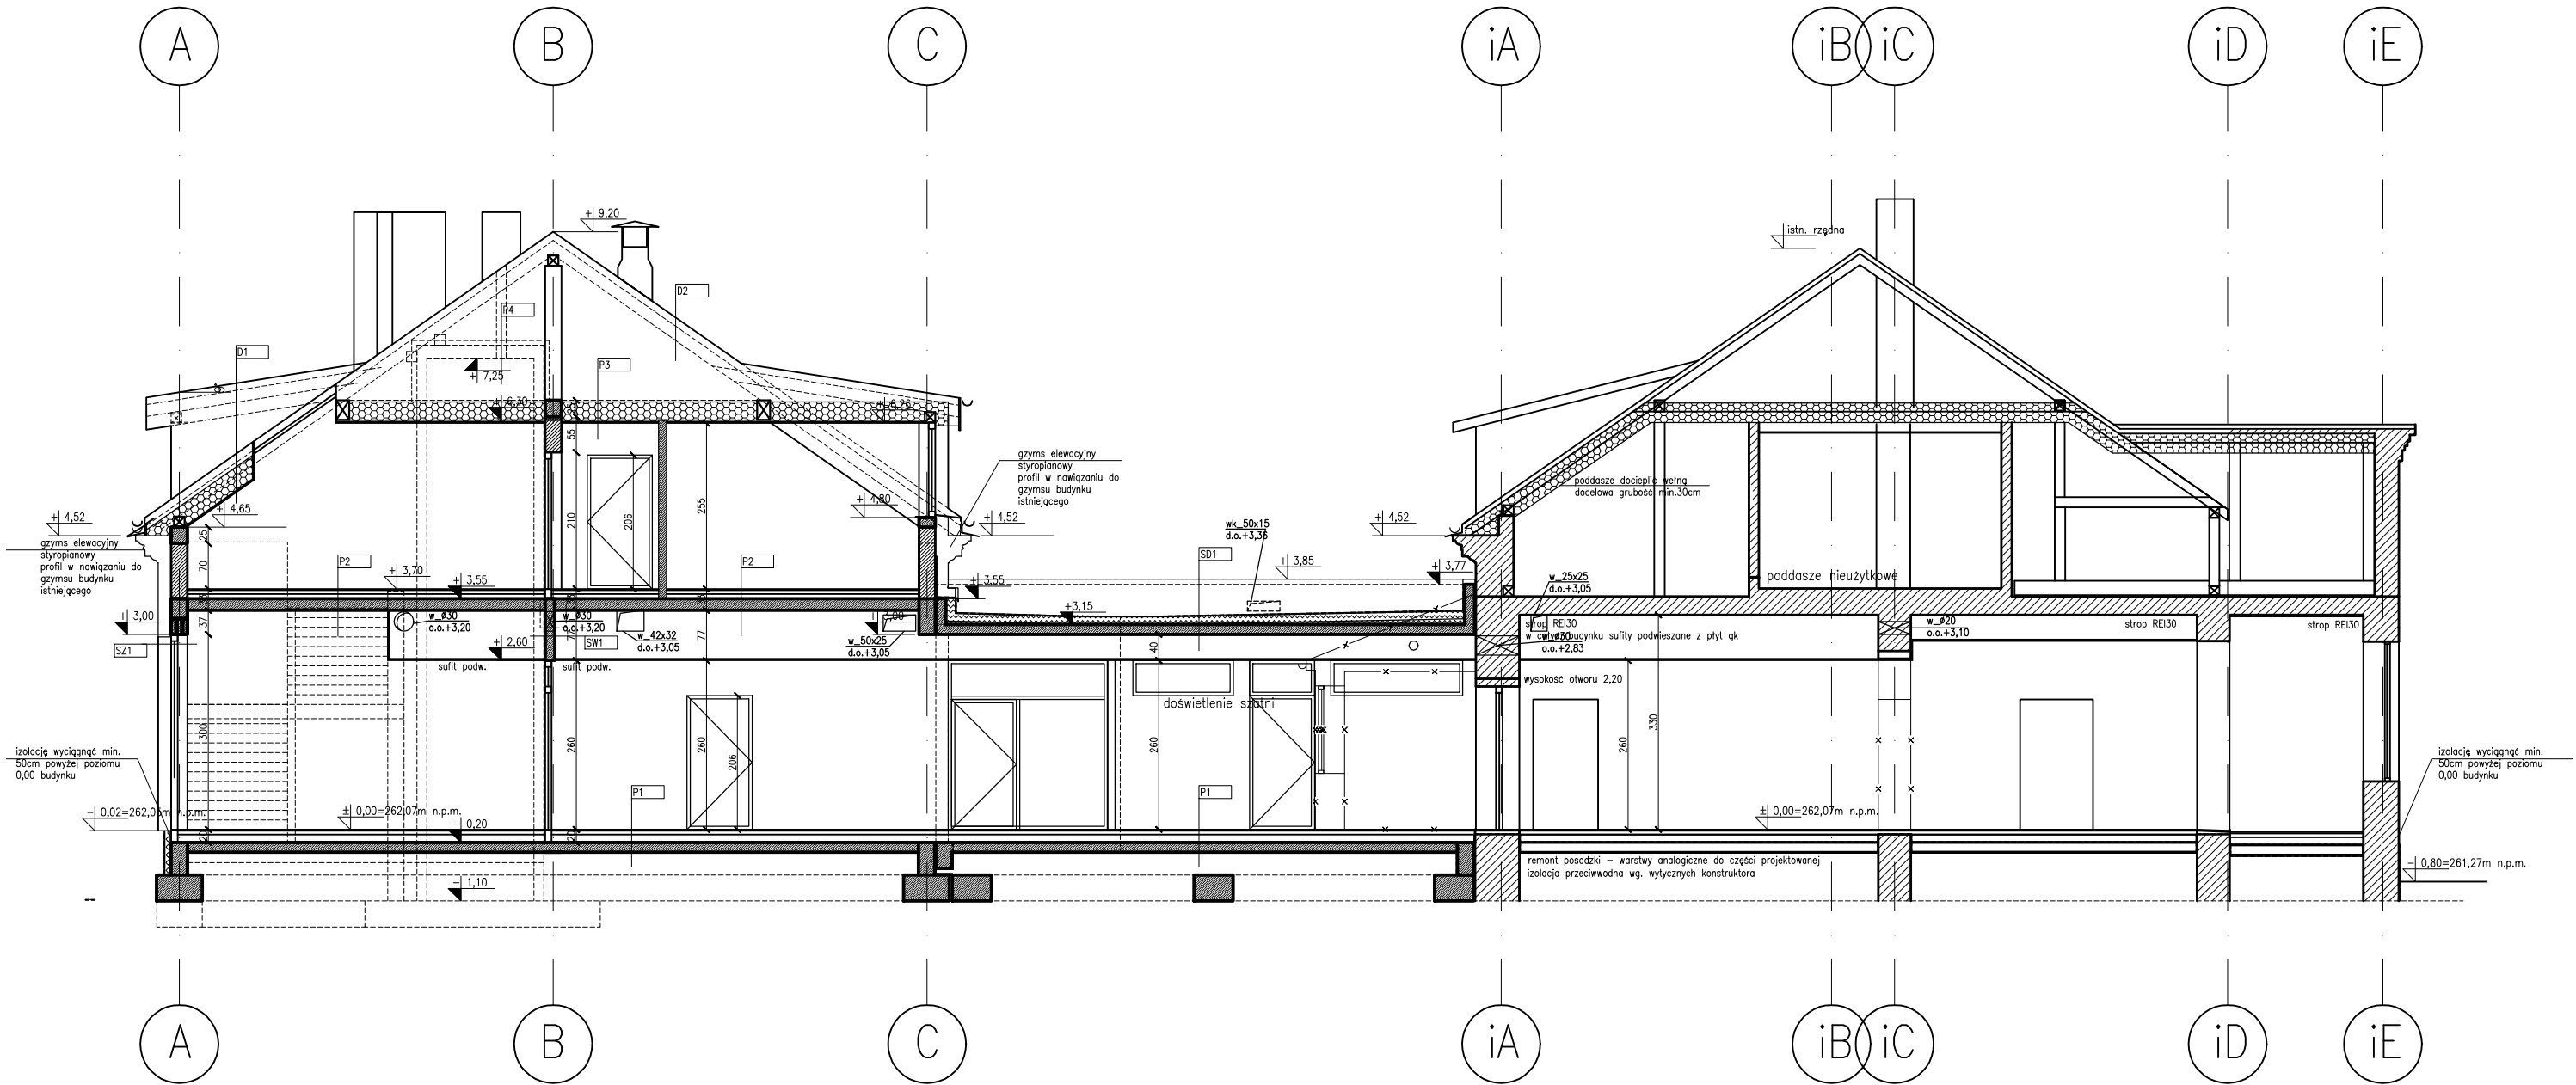

FAZA:	PROJEKT BUDOWLANY TECHNICZNY	
NAZWA I ADRES INWESTYCJI:	Rozbudowa, przebudowa i nadbudowa oraz zmiana sposobu użytkowania budynku mieszkalnego jednorodzinnego na budynek przedszkola wraz z częścią mieszkalną oraz budowa infrastruktury technicznej i drogi wewnętrznej na działkach nr 1247/1, 1247/2, 1247/3 w Jasieniu	
INWESTOR:	ZGROMADZENIE SIOSTR SŁUŻEBNICZEK BDNP ul. Bojanowskiego 8-10, 39-200 Dębica	
JEDNOSTKA PROJEKTOWA:	PRACOWNIA ARCHITEKTURY Anna Kural ul. St. Lema 10, 32-020 Wieliczka	
PROJEKTANT:	mgr inż. arch. ANNA KURAL UPR. BUDOWLANE W SPECJALNOŚCI ARCHITEKTONICZNEJ NR: MPOIA/064/2009	
SPRAWDZAJĄCY:	mgr inż. arch. PAULIN KURAL UPR. BUDOWLANE W SPECJALNOŚCI ARCHITEKTONICZNEJ NR: MPOIA/051/2010	
BRANŻA:	ARCHITEKTURA	DATA: LIPIEC 2022
TEMAT RYSUNKU:	PRZEKRÓJ A-A	
SKALA:	1:100	NR RYSUNKU: A 10T
PRWA AUTORSKIE ZASTRZEŻONE. DOKONYWANIE ZMIAN, POPRAWEK, SKRĘŚLEŃ ITP. ORAZ KOPLOWANIE ORAZ ROZPOWISZCZANIE BEZ ZGODY JEDNOSTKI AUTORSKIEJ JEST NIEDOZWOLONE. DOKUMENTACJĘ OPRACOWANO NA PROGRAMIE AutoCAD.		