


## LEGENDA:

- 

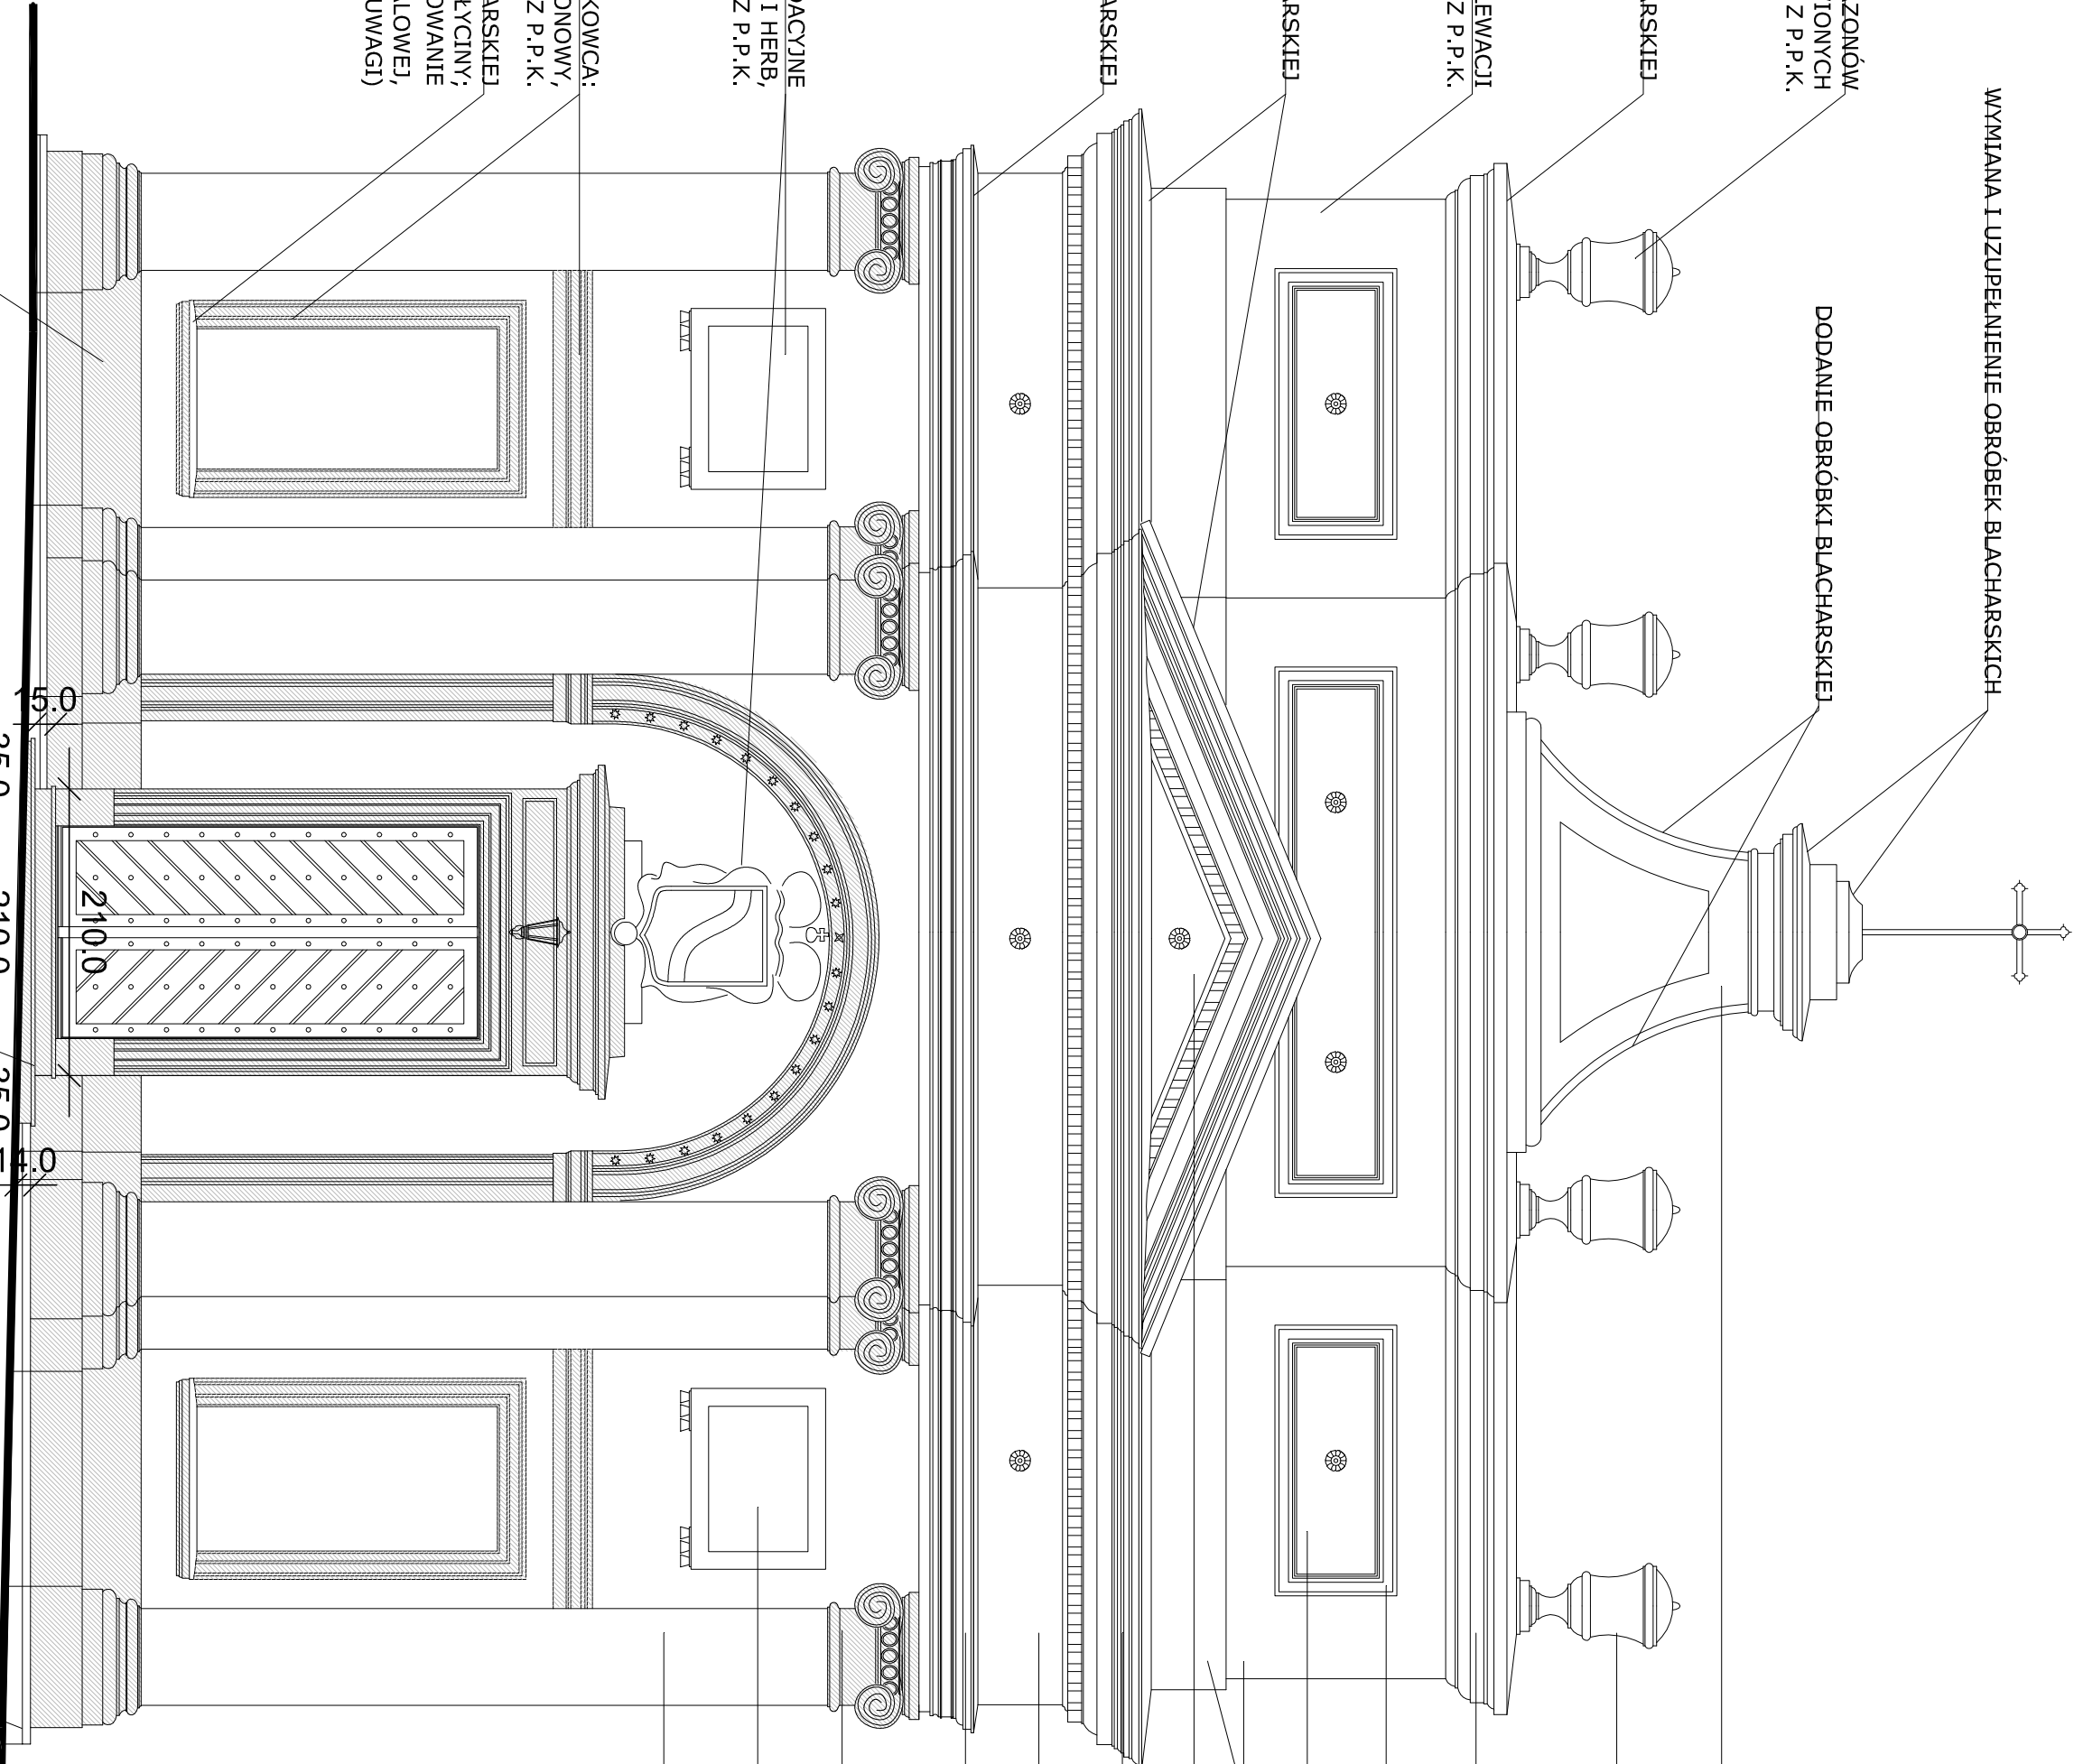

## KOLORYSTYKA:

- |   |  |   |  |  |                  |  |   |   |  |  |  |   |
|---|--|---|--|--|------------------|--|---|---|--|--|--|---|
| - TYNK JASNY BEŻ (JAK PIASKOWIEC)<br>- JAK ELEWACJA | - WAZONY: KOLOR BEŻ CIEMNY (JAK PIASKOWIEC) ZBLIŻONY DO KOLORU KAPTELI | - GZYMYS GÓRNY: KOLOR CIEMNY BEŻ (JAK PIASKOWIEC) | - RYMY PŁYCN: KOLOR SZARY ŚREDNIO CIEMNY, ZBLIŻONY DO KOLORU KAPTELI | - WYPEŁNIENIE PŁYCN: TYNK JASNY BEŻ (JAK PIASKOWIEC) | - TYNK JASNY BEŻ | - WYPEŁNIENIE TYMPANONU: TYNK JASNY BEŻ (JAK PIASKOWIEC) | - GZYMYS GŁÓWNY I GZYMYS TYMPANONU: KOLOR CIEMNY BEŻ (JAK PIASKOWIEC) | - ARCHITRAWY: TYNK JASNY BEŻ (JAK PIASKOWIEC) | - GZYMYS POD ARCHITRAWEM: TYNKOWANY, KOLOR CIEMNY BEŻ (JAK PIASKOWIEC), ZBLIŻONY DO KOLORU KAPTELI | - KAPITELE KAMIENNE Z Z PIASKOWCĄ, KOLOR NATURALNY | - TABLICA FUNDACYJNA KAMIENNA, KOLOR NATURALNY | - PILASTRY, POŁA MIĘDZY NIMI, POŁA W RĘCZNIACH: TYNK JASNY BEŻ (JAK PIASKOWIEC) |
|---|--|---|--|--|------------------|--|---|---|--|--|--|---|

[illegible]