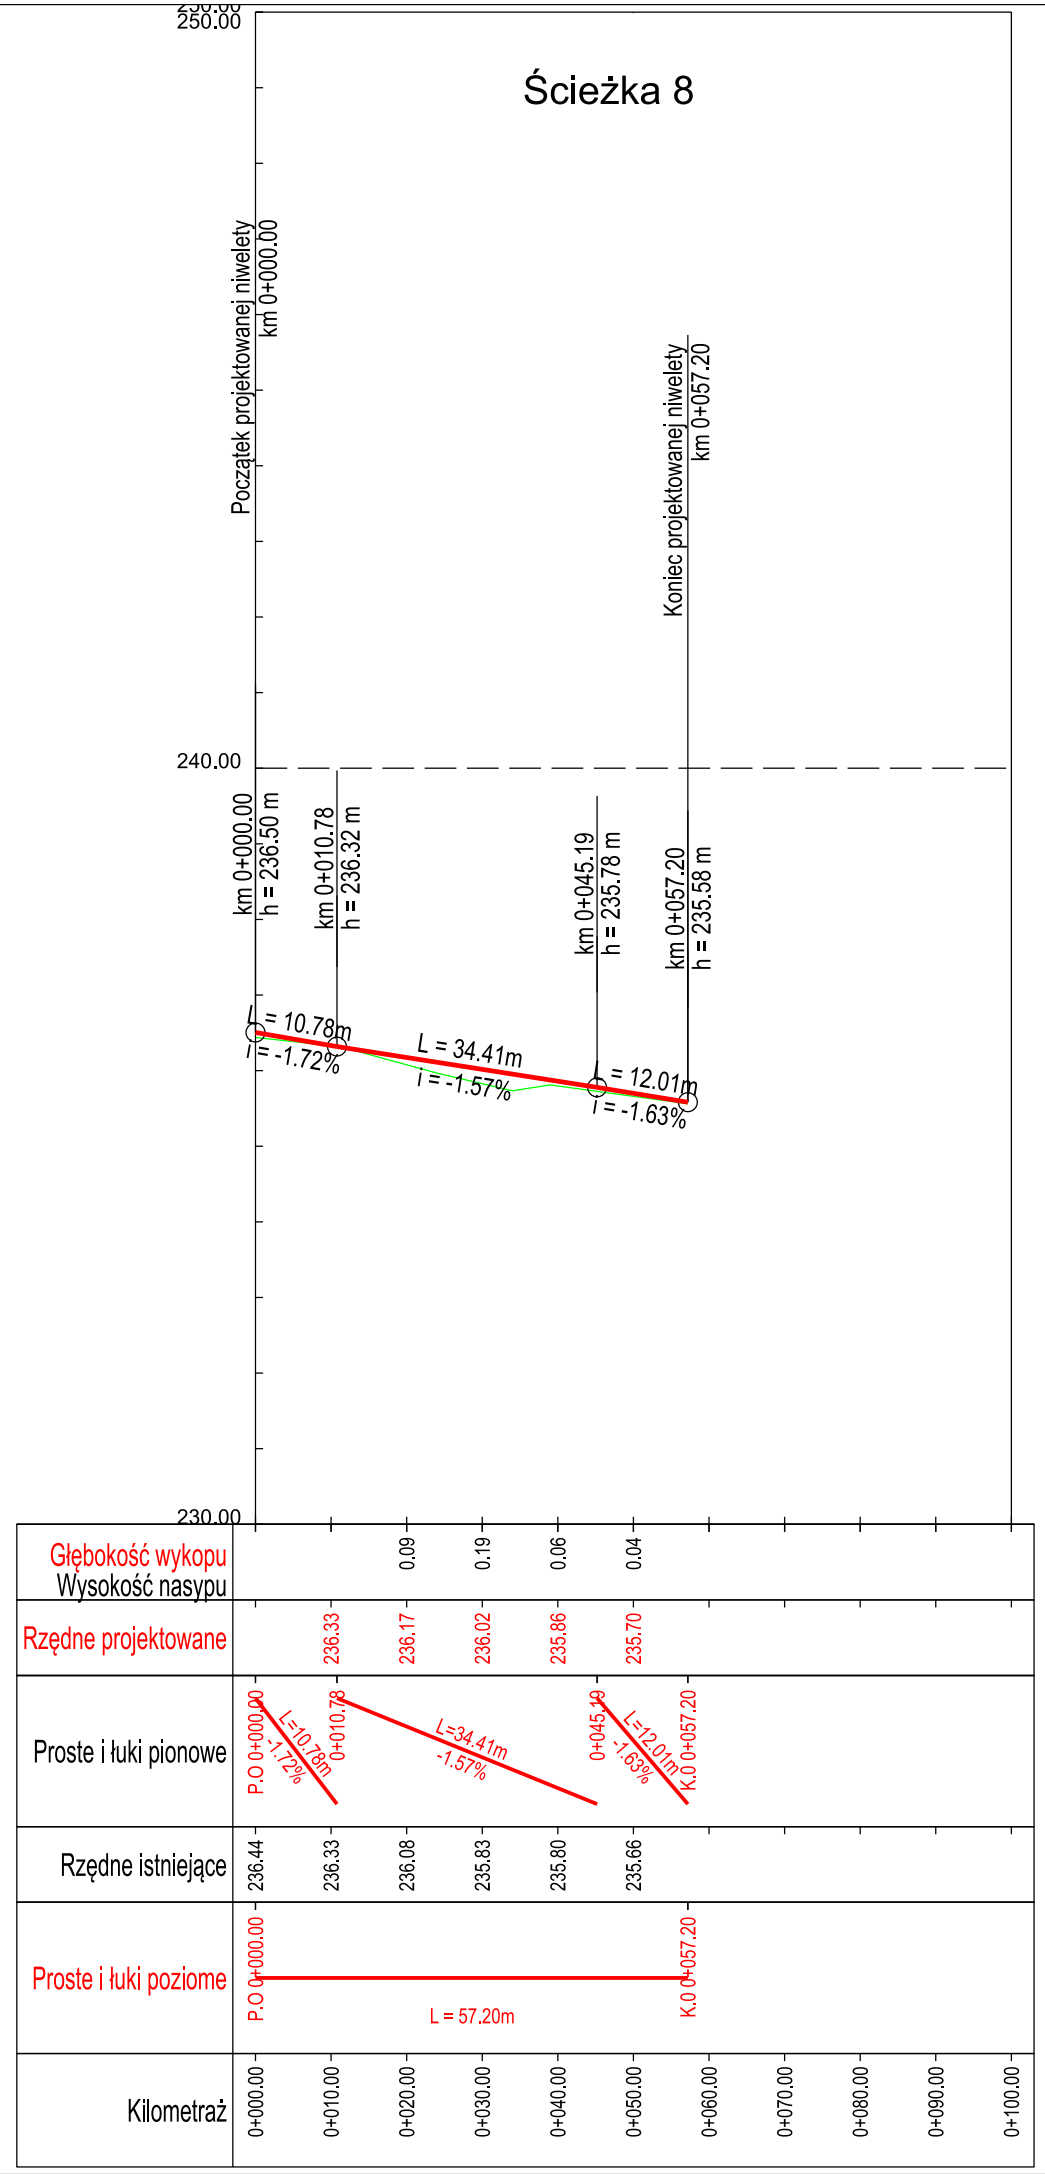


LEGENDA

- istniejacy teren w osi
- projektowana niweleta

Nazwa dokumentacji:	BUDOWA GMINNEGO PARKU WYPOCZYNKU I REKREACJI W BRZESKU W RAMACH REWITALIZACJI GMINY (SKŁAD OPRACOWANIA: SCENA, DOM GRILLOWY, ŚCIEŻKI PIESZE I ROWEROWE, BOISKA SPORTOWE, ZIELEŃ URZĄDZONA, OŚWIETLENIE, MAŁA ARCHITEKTURA, BUDOWA I PRZEBUDOWA INFRASTRUKTURY TECHNICZNEJ)

	Imię i Nazwisko:	Specjalizacja:	Nr uprawnień:	Podpis:
Projektant:	mgr inż. Dariusz Kubik	drogowa	MAP/0014/POOD/12	
Sprawdzający:	mgr inż. Tomasz Plebańczyk	drogowa	MAP/0285/POOD/10	

Stadium:	PROJEKT BUDOWLANY
Tytuł rysunku:	Przekroje podłużne

Skala:	Branża:	Data:	Nr rysunku:
1:100/1000	Drogowa	12.2016	3.8