
SCHEMAT IDEOWY ZASILANIA

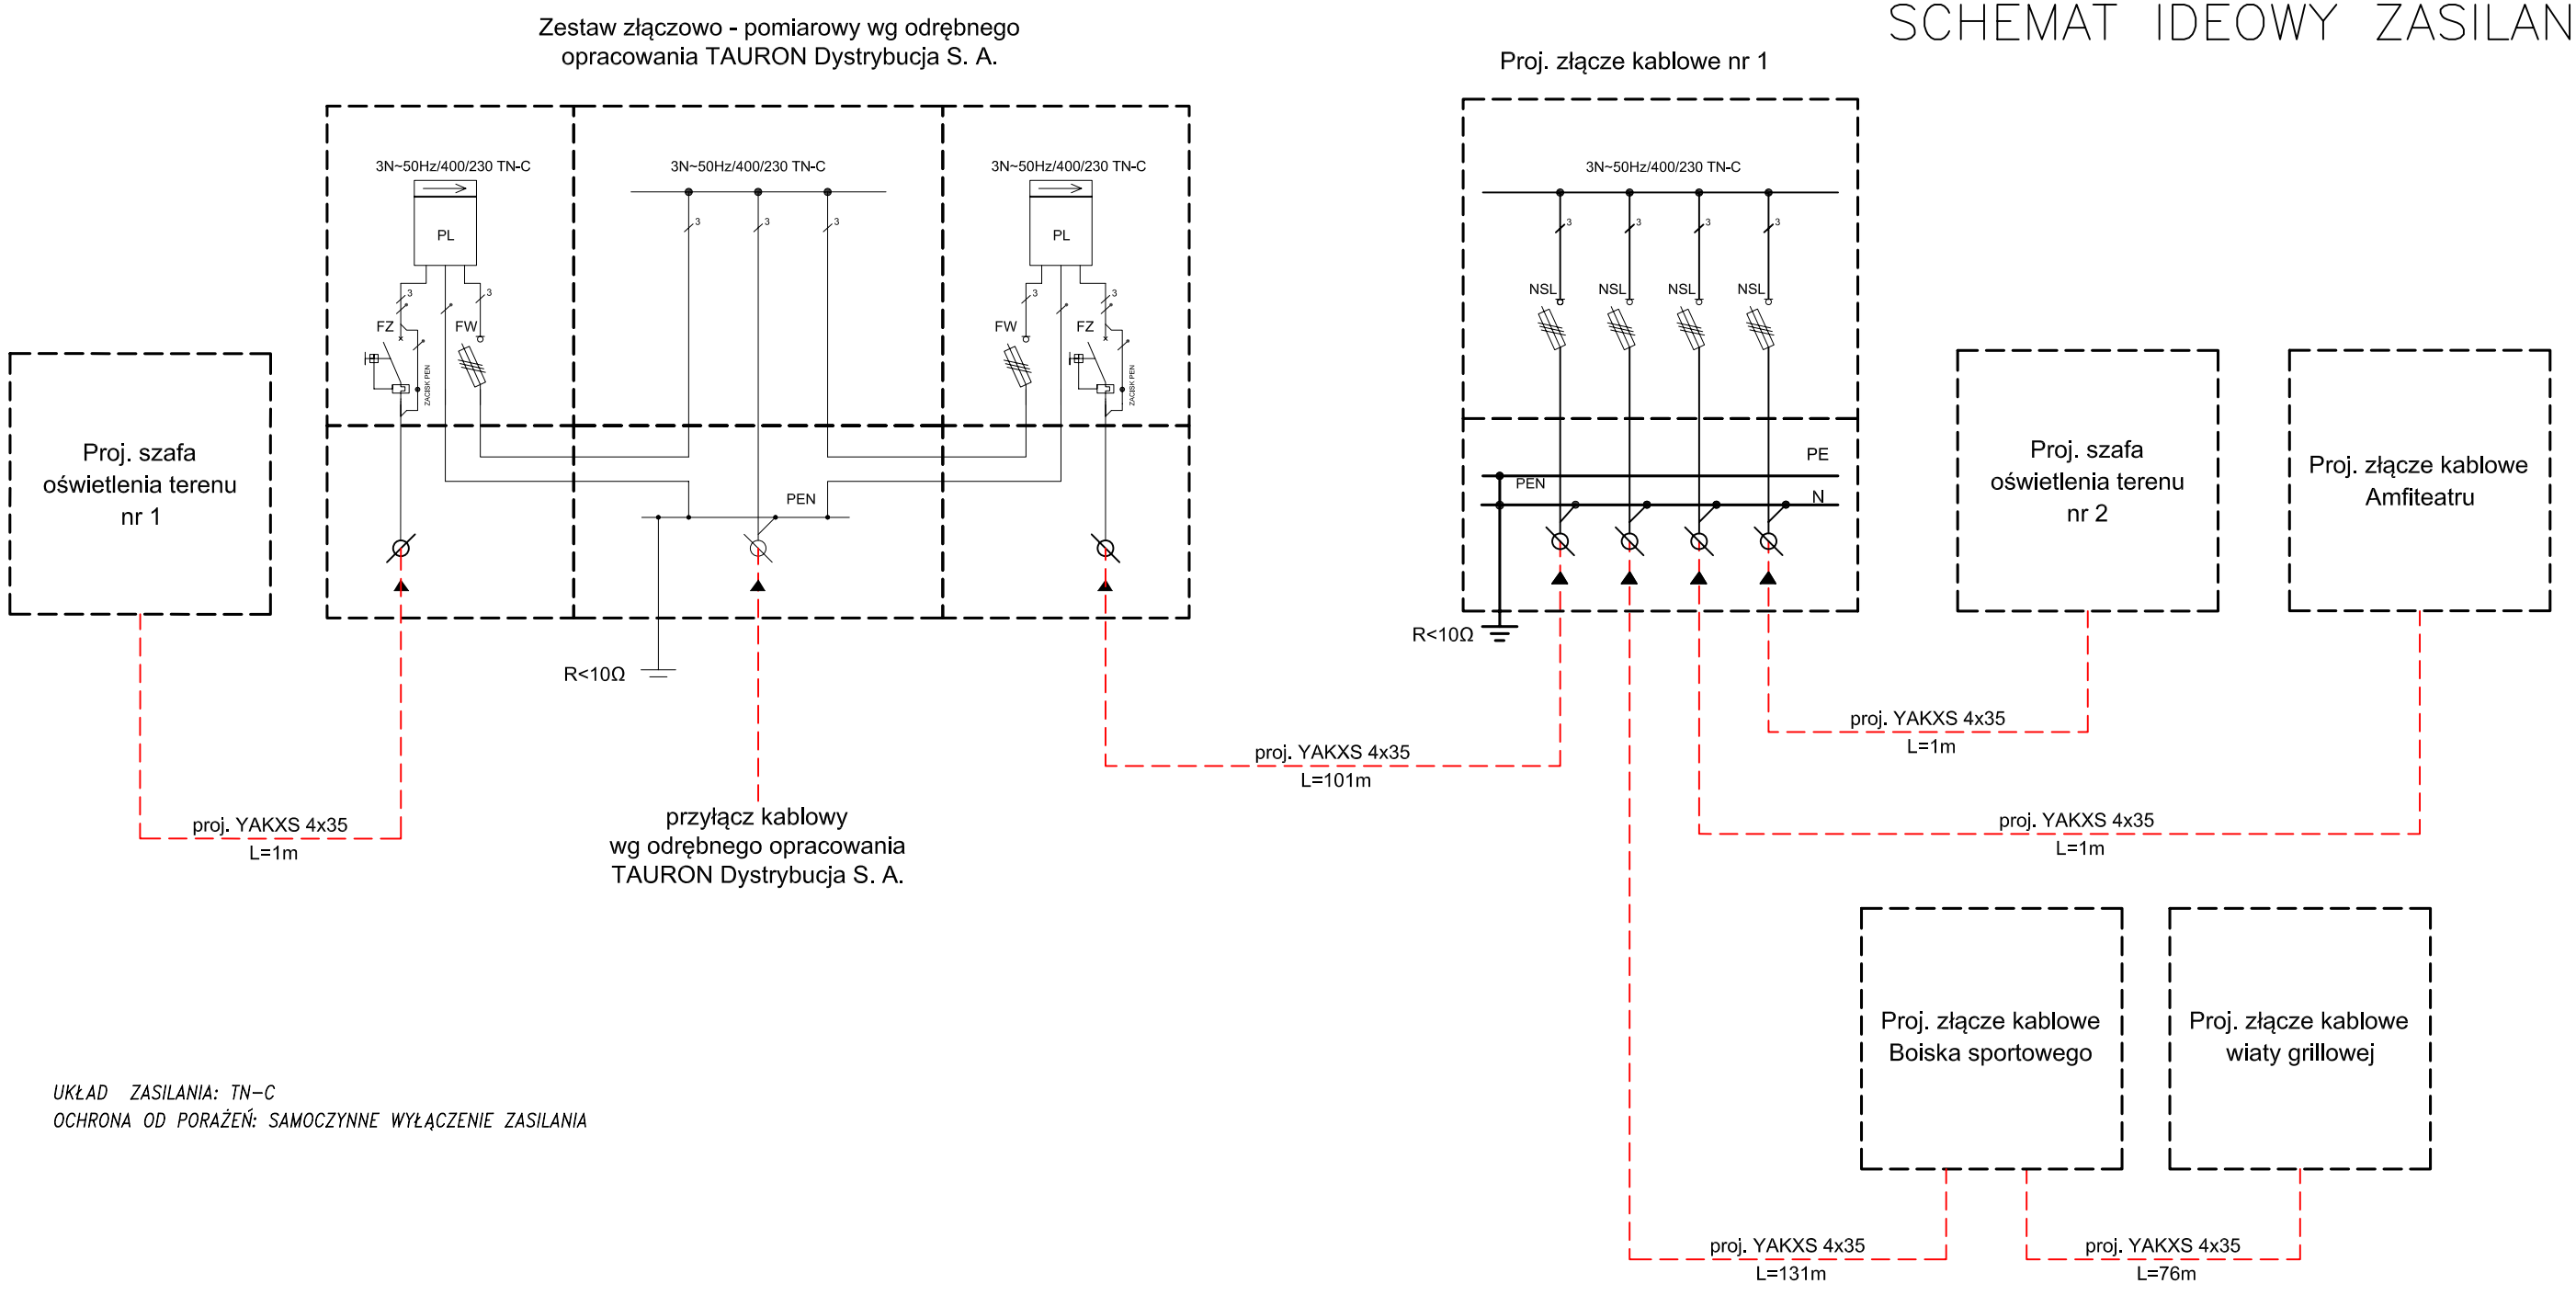

UKŁAD ZASILANIA: TN-C
OCHRONA OD PORAŻEŃ: SAMOCZYNNE WYŁĄCZENIE ZASILANIA

projektował:
mgr inż.
Paweł Kopyciński
upr.bud.w specjalności elektrycznej
do projektowania bez ograniczeń: MAP/0378/POOE/08

sprawdził:
mgr inż.
Jacek Baran
upr.bud.w specjalności elektrycznej
do projektowania bez ograniczeń: MAP/0081/POOE/05

data opracowania: 12.2016

nazwa inwestycji: *„BUDOWA GMINNEGO PARKU WYPOCZYNKU I REKREACJI W BRZESKU W RAMACH REWITALIZACJI GMINY (SKŁAD OPRACOWANIA: SCENA, DOM GRILLOWY, ŚCIEŻKI PIESZE I ROWEROWE, BOISKA SPORTOWE, ZIELEŃ URZĄDZONA, OŚWIETLENIE, MAŁA ARCHITEKTURA, BUDOWA I PRZEBUDOWA INFRASTRUKTURY TECHNICZNEJ)"*

adres inwestycji: *dz. nr 1119/3, 1119/4, 1120/3, 1121/1, 1122/1, 1122/2, 1123/3, 1123/4, 1124/1,1125/1, 1127/5, 1127/6, 1127/7, 1127/8, 1127/9, 1128/6, 1128/7, 1128/8, 1128/9, 1128/10, 1129/1, 1130/1 1130/2, 1131/5, 1131/6, 1131/7, 1132/1, 1133/5, 1133/6, 1133/8, 1134/4, 1134/5, 1135/5, 1135/6, 1136/5, 1136/6, 1137/6, 1137/7, 1138/2, 1138/3, 1139/4, 1141, 1142/8, 1142/9, Brzesko*

inwestor: *GMINA BRZESKO, ul. Głowackiego 51, 32-800 Brzesko*

rysynek	skala	rysunek nr
SCHEMAT IDEOWY ZASILANIA	1 : –	E-02