

PROFIL PODŁUŻNY INSTALACJI KANALIZACJI DESZCZOWEJ
CIĄG DRENARSKI 3
SKALA 1: 100/100

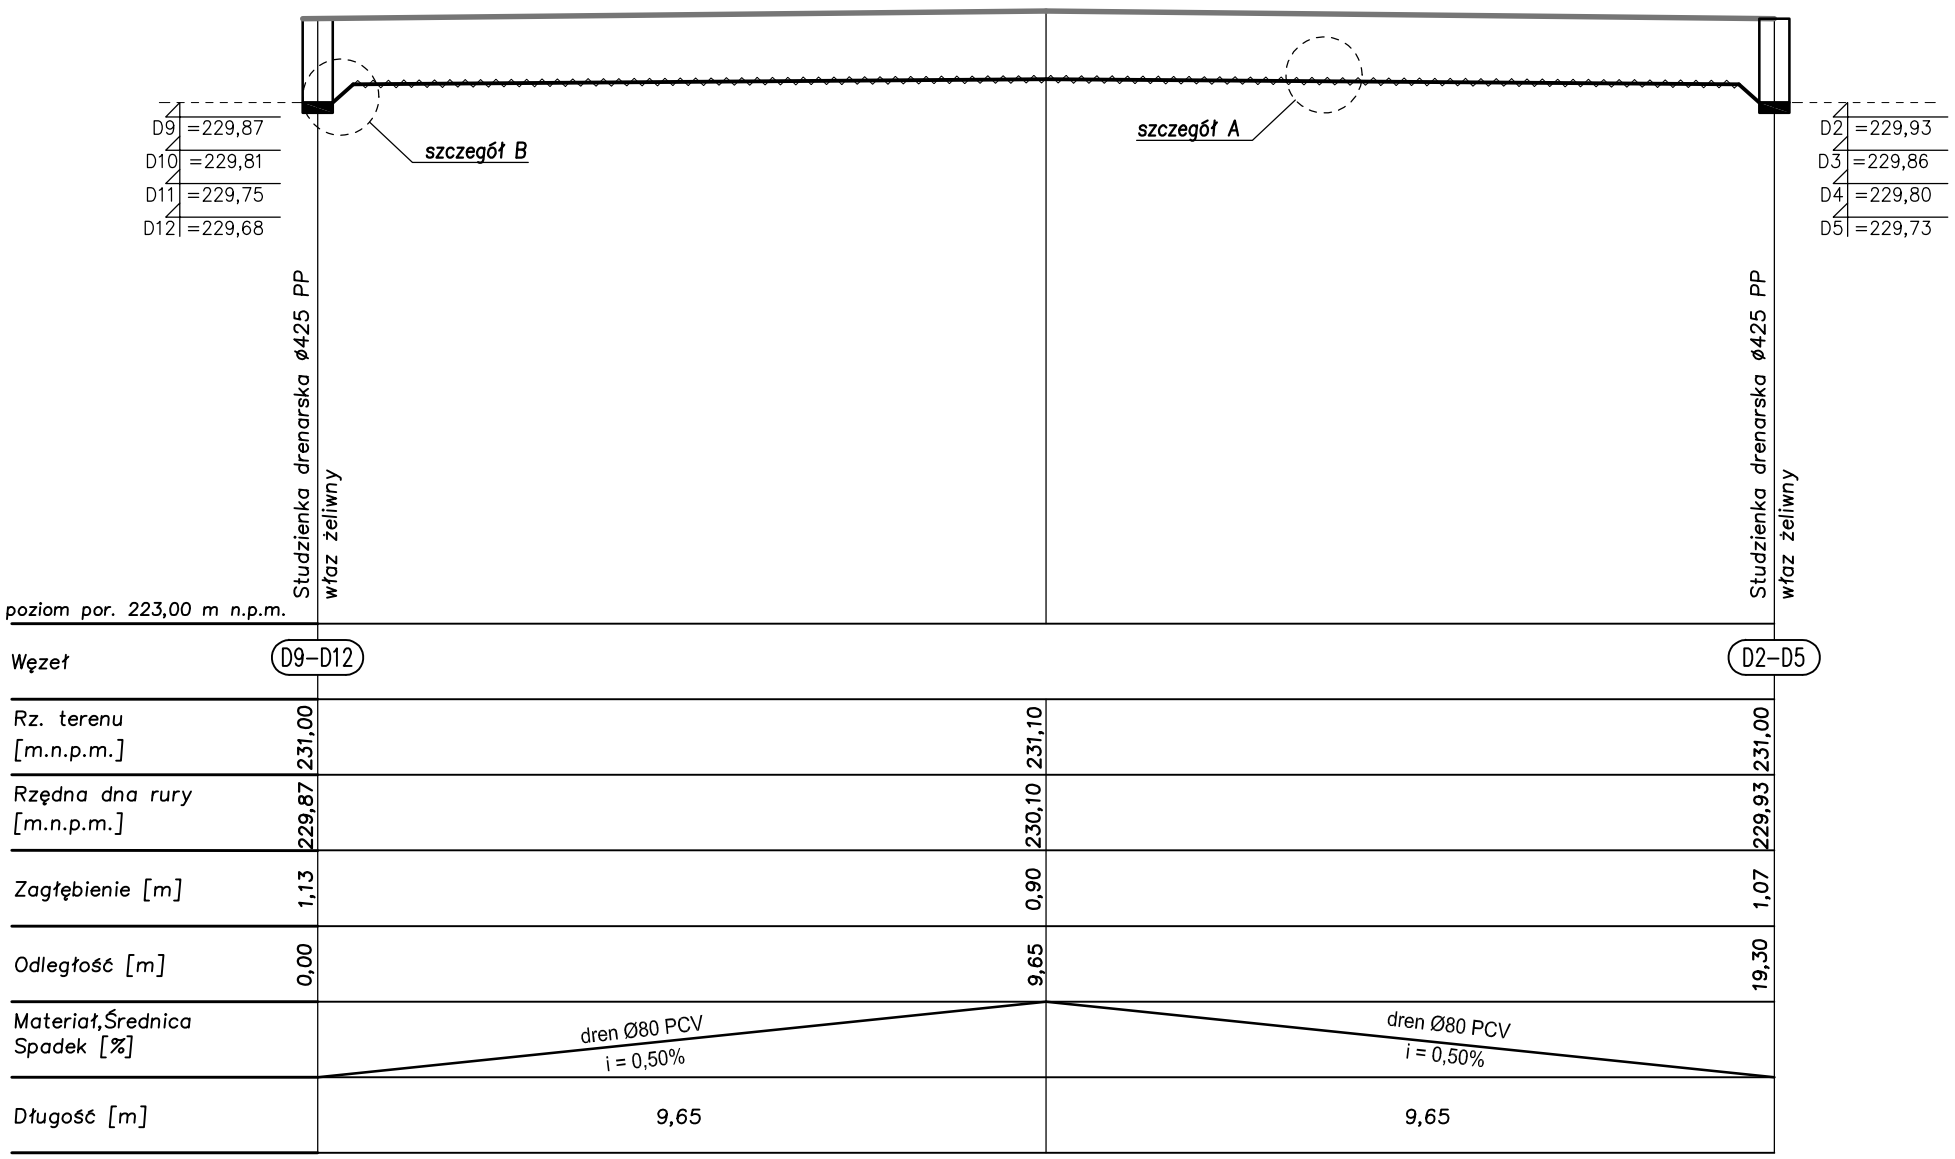


Węzeł	D9–D12		D2–D5
Rz. terenu [m.n.p.m.]	231,00	231,10	231,00
Rzędna dna rury [m.n.p.m.]	229,87	230,10	229,93
Zagłębienie [m]	1,13	0,90	1,07
Odległość [m]	0,00	9,65	19,30
Materiał,Średnica Spadek [%]	dren Ø80 PCV i = 0,50%		dren Ø80 PCV i = 0,50%
Długość [m]	9,65		9,65

szczegół A

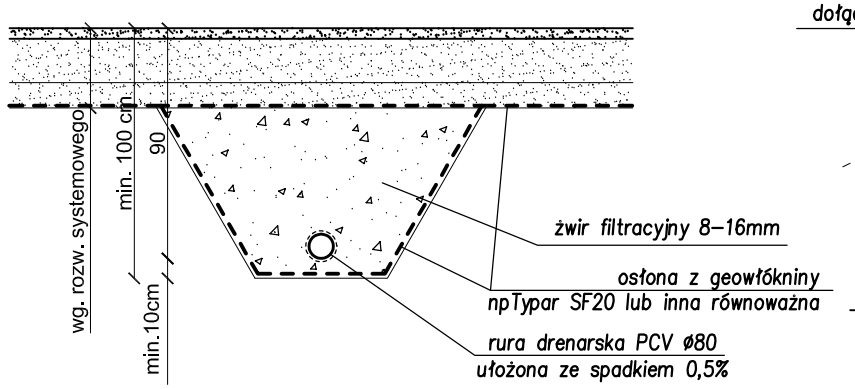

szczegół B

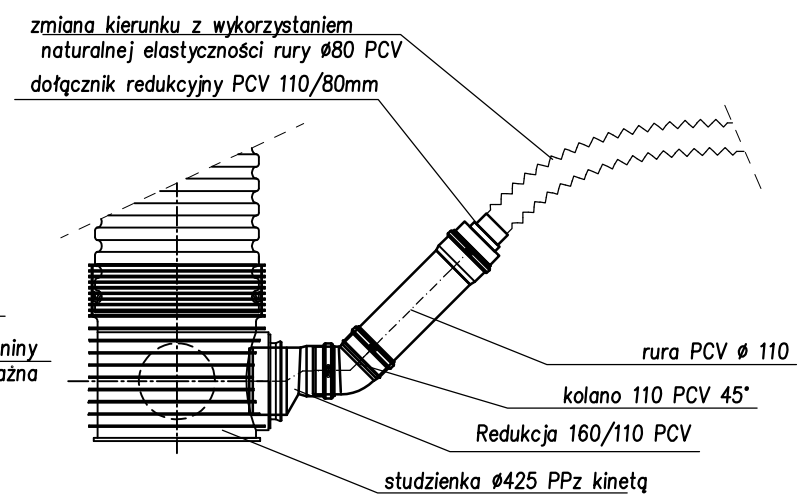

INSTALACJE SANITARNE

projektował:
mgr inż. **Paweł Deryło**
upr.bud.w specjalności instalacji sanitarnych do projektowania bez ograniczeń: PDK/0115/POOS/08

sprawdził:
mgr inż. **Krzysztof Drąg**
upr.bud.w specjalności instalacji sanitarnych do projektowania bez ograniczeń: PDK/0163/POOS/05

opracował:
mgr inż. **Michał Baran**
data opracowania: 12.2016

nazwa inwestycji: **„BUDOWA GMINNEGO PARKU WYPOCZYNKU I REKREACJI W BRZESKU W RAMACH REWITALIZACJI GMINY (SKŁAD OPRACOWANIA: SCENA, DOM GRILLOWY, ŚCIEŻKI PIESZE I ROWEROWE, BOISKA SPORTOWE, ZIELEŃ URZĄDZONA, OŚWIETLENIE, MAŁA ARCHITEKTURA, BUDOWA I PRZEBUDOWA INFRASTRUKTURY TECHNICZNEJ)"**

adres inwestycji: dz. nr 1119/3, 1119/4, 1120/3,1121/1,1122/1,1122/2,1123/3,1123/4, 1124/1, 1125/1, 1127/5, 1127/6, 1127/7, 1127/8, 1127/9, 1128/6, 1128/7, 1128/8, 1128/9, 1128/10, 1129/1, 1130/1 1130/2, 1131/5, 1131/6, 1131/7, 1132/1, 1133/5, 1133/6, 1133/8, 1134/4, 1134/5, 1135/5,1135/6, 1136/5, 1136/6, 1137/6, 1137/7, 1138/2, 1138/3, 1139/4, 1141, 1142/8, 1142/9, Brzesko

inwestor: GMINA BRZESKO, ul. Głowackiego 51, 32-800 Brzesko

rysynek	skala	rysunek nr
PROFIL PODŁUŻNY CIĄGU DRENARSKIEGO 3	1:100/100	S10