

# PROFIL PODŁUŻNY PRZYŁĄCZA I INSTALACJI WODOCIĄGOWEJ
## SKALA 1: 100/100

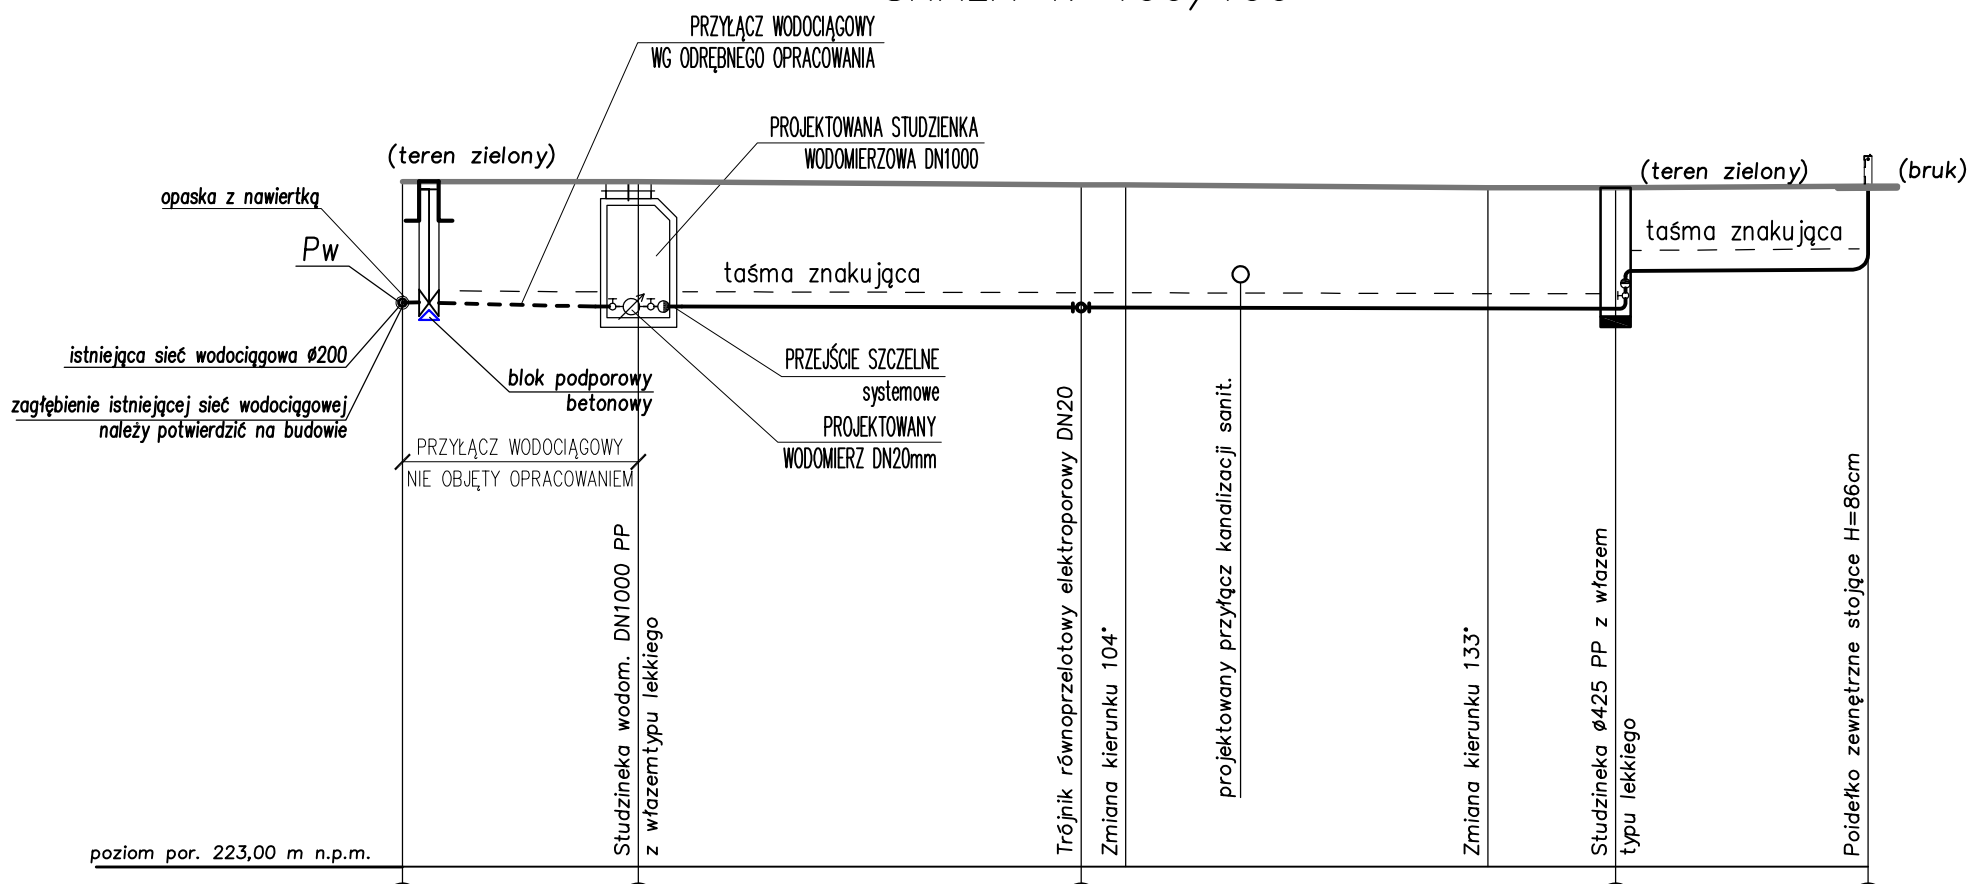


| | | | | | | | | | | | | |
|---|---|---|---|---|---|---|---|---|---|---|---|---|
| poziom por. 223,00 m n.p.m. | | | | | | | | | | | | |
| Węzeł | SW | | SW | | "A" | | | | | S1 | | 1. |
| Rz. terenu [m.n.p.m.] | 232,06 | | 232,06 | | 232,02 | 232,02 | | 231,98 | | 231,98 | | 232,00 |
| Rzędna dna rury [m.n.p.m.] | 230,46 | | 230,41 | | 230,40 | 230,40 | | 230,38 | | 230,38 | 230,88 | 230,90 |
| Zagłębienie [m] | 1,60 | | 1,65 | | 1,62 | 1,62 | | 1,60 | | 1,60 | 1,10 | 1,10 |
| Odległość [m] | 0,00 | | 3,12 | | 8,98 | 9,57 | | 14,36 | | 16,08 | | 19,39 |
| Materiał, Średnica Spadek [%] | PE 32x2,3 SDR 17 PEHD100 i = 2,3% | | | PE 32x2,3 SDR 17 PEHD100 i = 0,3% | | | | | | PE 25x2,3 SDR 13,5 PEHD100 lub systemowy przewód zasilający i = 0,5% | | |
| Długość [m] | 3,12 | | | 12,93 | | | | | | 3,34 | | |

## WĘZEŁ "Pw"

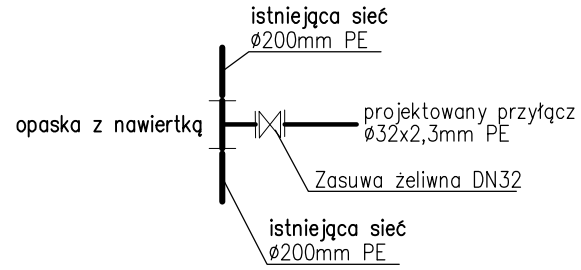


# INSTALACJE SANITARNE

projektował:
mgr inż. **Paweł Deryło**
upr.bud.w specjalności instalacji sanitarnych do projektowania bez ograniczeń: PDK/0115/POOS/08

sprawdził:
mgr inż. **Krzysztof Drąg**
upr.bud.w specjalności instalacji sanitarnych do projektowania bez ograniczeń: PDK/0163/POOS/05

opracował:
mgr inż. **Michał Baran**

data opracowania: 12.2016

nazwa inwestycji: **„BUDOWA GMINNEGO PARKU WYPOCZYNKU I REKREACJI W BRZESKU W RAMACH REWITALIZACJI GMINY (SKŁAD OPRACOWANIA: SCENA, DOM GRILLOWY, ŚCIEŻKI PIESZE I ROWEROWE, BOISKA SPORTOWE, ZIELEŃ URZĄDZONA, OŚWIETLENIE, MAŁA ARCHITEKTURA, BUDOWA I PRZEBUDOWA INFRASTRUKTURY TECHNICZNEJ)"**

adres inwestycji: dz. nr 1119/3, 1119/4, 1120/3,1121/1,1122/1,1122/2,1123/3,1123/4, 1124/1, 1125/1, 1127/5, 1127/6, 1127/7, 1127/8, 1127/9, 1128/6, 1128/7, 1128/8, 1128/9, 1128/10, 1129/1, 1130/1 1130/2, 1131/5, 1131/6, 1131/7, 1132/1, 1133/5, 1133/6, 1133/8, 1134/4, 1134/5, 1135/5,1135/6, 1136/5, 1136/6, 1137/6, 1137/7, 1138/2, 1138/3, 1139/4, 1141, 1142/8, 1142/9, Brzesko

inwestor: GMINA BRZESKO, ul. Głowackiego 51, 32-800 Brzesko

rysynek: PRZEKRÓJ PRZEZ WYKOP WODOCIĄG | skala: ——— | rysunek nr: S3