
PROFIL PODŁUŻNY INSTALACJI WODOCIĄGOWEJ
SKALA 1: 100/100

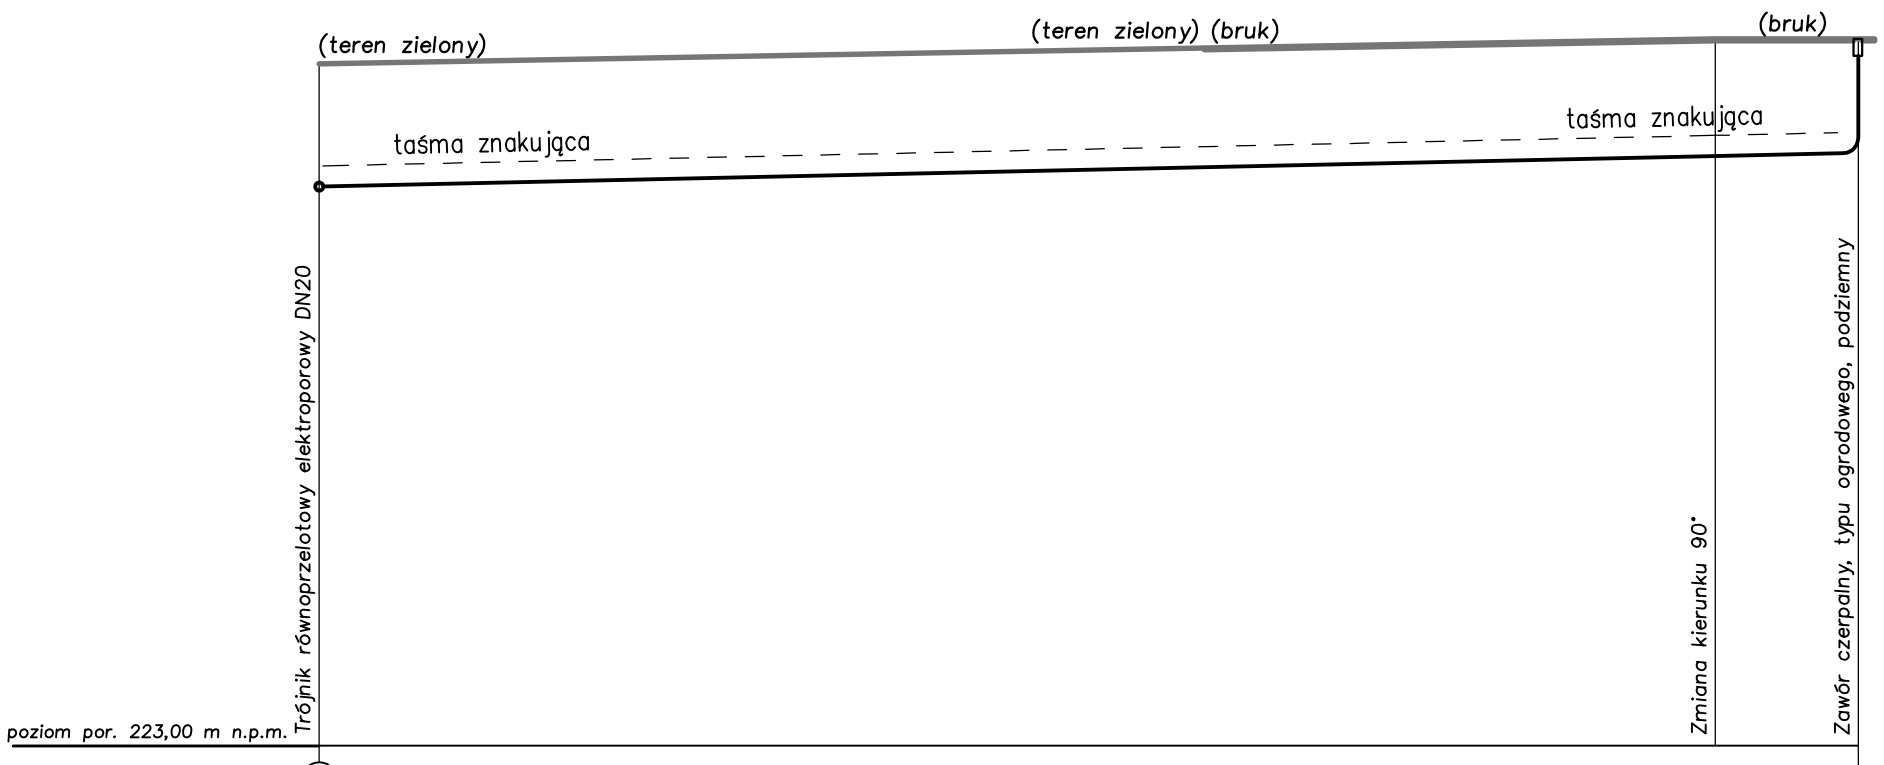

Węzeł	A		
Rz. terenu [m.n.p.m.]	232,02	232,35	232,35
Rzędna dna rury [m.n.p.m.]	230,40	230,80	230,84
Zagłębienie [m]	1,62	1,55	1,51
Odległość [m]	0,00	18,47	20,36
Materiał,Średnica Spadek [%]	PE 32x2,3 SDR 17 PEHD100 i = 2,2%		
Długość [m]	20,36		

INSTALACJE SANITARNE

projektował:
mgr inż. **Paweł Deryło**
upr.bud.w specjalności instalacji sanitarnych do projektowania bez ograniczeń: PDK/0115/POOS/08

sprawdził:
mgr inż. **Krzysztof Drąg**
upr.bud.w specjalności instalacji sanitarnych do projektowania bez ograniczeń: PDK/0163/POOS/05

opracował:
mgr inż. **Michał Baran**
data opracowania: 12.2016

nazwa inwestycji: **„BUDOWA GMINNEGO PARKU WYPOCZYNKU I REKREACJI W BRZESKU W RAMACH REWITALIZACJI GMINY (SKŁAD OPRACOWANIA: SCENA, DOM GRILLOWY, ŚCIEŻKI PIESZE I ROWEROWE, BOISKA SPORTOWE, ZIELEŃ URZĄDZONA, OŚWIETLENIE, MAŁA ARCHITEKTURA, BUDOWA I PRZEBUDOWA INFRASTRUKTURY TECHNICZNEJ)"**

adres inwestycji: dz. nr 1119/3, 1119/4, 1120/3,1121/1,1122/1,1122/2,1123/3,1123/4, 1124/1, 1125/1, 1127/5, 1127/6, 1127/7, 1127/8, 1127/9, 1128/6, 1128/7, 1128/8, 1128/9, 1128/10, 1129/1, 1130/1 1130/2, 1131/5, 1131/6, 1131/7, 1132/1, 1133/5, 1133/6, 1133/8, 1134/4, 1134/5, 1135/5,1135/6, 1136/5, 1136/6, 1137/6, 1137/7, 1138/2, 1138/3, 1139/4, 1141, 1142/8, 1142/9, Brzesko

inwestor: GMINA BRZESKO, ul. Głowackiego 51, 32-800 Brzesko

rysynek: PRZEKRÓJ PRZEZ WYKOP WODOCIĄG | skala: ——— | rysunek nr: S4