
PROFIL PODŁUŻNY INSTALACJI KANALIZACJI DESZCZOWEJ
CIĄG 1
SKALA 1: 100/100

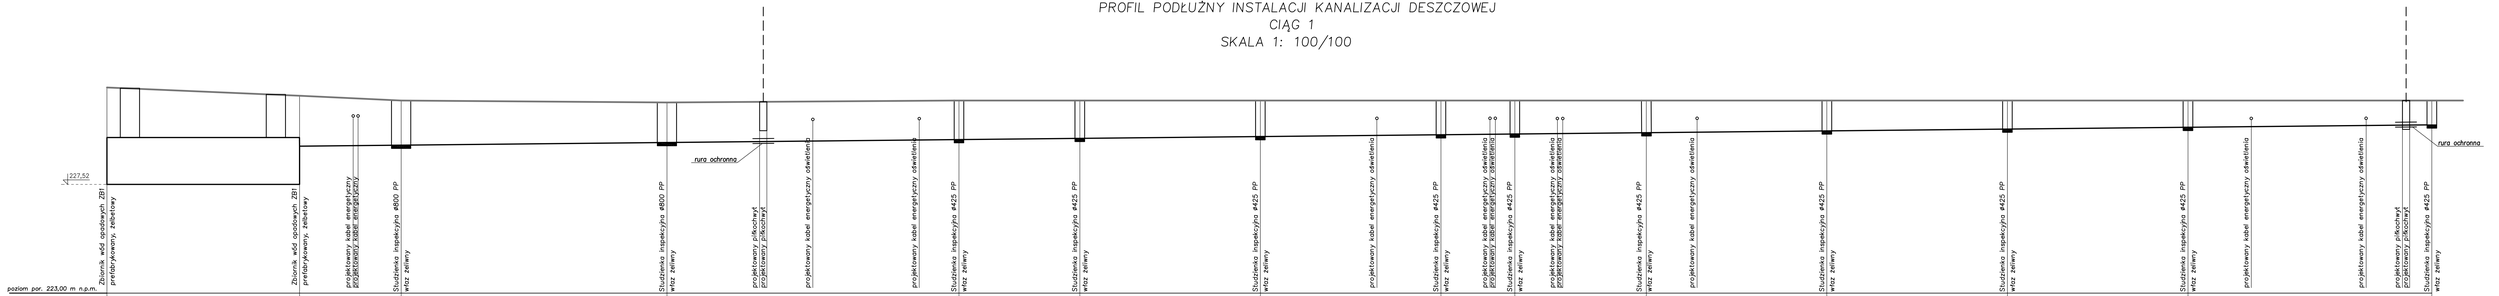

INSTALACJE SANITARNE

projektował:
mgr inż. **Paweł Derylo**
upr.bud.w specjalności instalacji sanitarnych do projektowania bez ograniczeń: POM/0115/POOS/08

sprawdził:
mgr inż. **Krzysztof Drąg**
upr.bud.w specjalności instalacji sanitarnych do projektowania bez ograniczeń: POM/0163/POOS/05

opracował:
mgr inż. **Michał Baran**
data opracowania: 12.2016

nazwa inwestycji: **„BUDOWA GMINNEGO PARKU WYPOCZYNKU I REKREACJI W BRZESKU W RAMACH REWITALIZACJI GMINY (SKŁAD OPRACOWANIA: SCENA, DOM GRILLOWY, SOLEZKI PIESZE I ROWEROWE, BOISKA SPORTOWE, ZIELEŃ URZĄDZONA, OŚWIETLENIE, MAŁA ARCHITEKTURA, BUDOWA I PRZEBUDOWA INFRASTRUKTURY TECHNICZNEJ)"**

adres inwestycji: dz. nr 11193, 11194, 11203,11211,11221,11222,11233,11234, 11241, 11251, 11275, 11276, 11277, 11278, 11279, 11286, 11287, 11288, 11289, 11291, 11301/1 11302, 11315, 11316, 11317, 11321, 11335, 11336, 11338, 11344, 11345, 11355,11356, 11365, 11366, 11376, 11377, 11382, 11383, 11384, 1141, 11428, 11429, Brzesko

inwestor: GMINA BRZESKO, ul. Głowackiego 51, 32-800 Brzesko

rysunek: PROFIL PODŁUŻNY ODWODNIENIA -CIĄG 1
skala: 1:100/100
rysunek nr: **S5**