
PROFIL PODŁUŻNY INSTALACJI KANALIZACJI DESZCZOWEJ
CIĄG 2
SKALA 1: 100/100

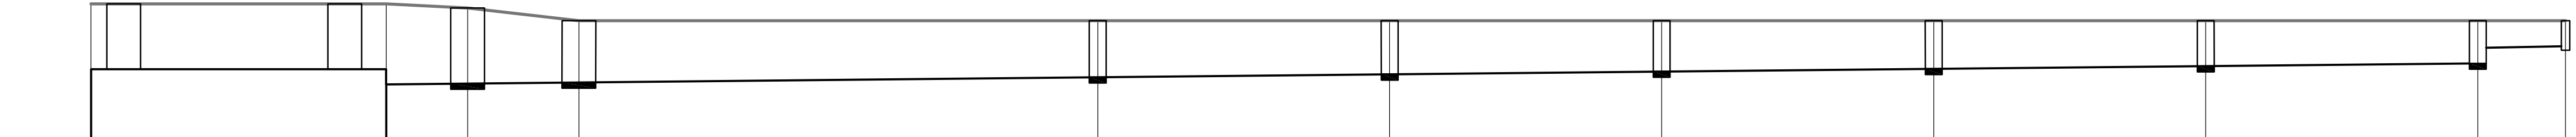

poziom por. 223,00 m n.p.m.	Zbiornik wód opadowych ZB2 prefabrykowany, żelbetowy	Zbiornik wód opadowych ZB2 prefabrykowany, żelbetowy	Studzienka inspekcyjna ø800 PP właz żeliwny	Studzienka inspekcyjna ø800 PP właz żeliwny	Studzienka inspekcyjna ø425 PP właz żeliwny	Studzienka inspekcyjna ø425 PP właz żeliwny	Studzienka inspekcyjna ø425 PP właz żeliwny	Studzienka inspekcyjna ø425 PP właz żeliwny	Studzienka inspekcyjna ø425 PP właz żeliwny	Studzienka inspekcyjna ø425 PP właz żeliwny	Studzienka inspekcyjna ø425 PP właz żeliwny	Odwodnienie liniowe ACO1 z koszem osadnikowym
Węzeł	ZB2	ZB2	D8	D7	D6	D5	D4	D3	D2	D1	ACO1
Rz. terenu [m.n.p.m.]	231,40	231,40	231,30	231,00	231,00	231,00	231,00	231,00	231,00	231,00	231,00
Rzędna dna rury [m.n.p.m.]	227,66	227,66 229,49	229,51	229,54	229,66	229,73	229,80	229,86	229,93	229,99 230,36	230,39
Zagłębienie [m]	3,74	3,74 1,91	1,79	1,46	1,34	1,27	1,20	1,14	1,07	1,01 0,64	0,61
Odległość [m]	0,00	7,00	8,93	11,57	23,87	30,79	37,24	43,69	50,14	56,59	58,67
Materiał,Średnica Spadek [%]	ZBIORNIK SZCZELNY PREFABRYKOWANY 2500x7000x2000		Ø160 PCV "N" i = 1,00%	Ø160 PCV "N" i = 1,00%	Ø160 PCV "N" i = 1,00%	Ø160 PCV "N" i = 1,00%	Ø160 PCV "N" i = 1,00%	Ø160 PCV "N" i = 1,00%	Ø160 PCV "N" i = 1,00%	Ø160 PCV "N" i = 1,00%	Ø110 PCV "S" i = 2,00%
Długość [m]	7,00		1,93	2,64	12,30	6,92	6,45	6,45	6,45	6,45	2,08

INSTALACJE SANITARNE

projektował:
mgr inż. **Paweł Deryło**
upr.bud.w specjalności instalacji sanitarnych do projektowania bez ograniczeń: PDK/0115/POOS/08

sprawdził:
mgr inż. **Krzysztof Drąg**
upr.bud.w specjalności instalacji sanitarnych do projektowania bez ograniczeń: PDK/0163/POOS/05

opracował:
mgr inż. **Michał Baran**
data opracowania: 12.2016

nazwa inwestycji: **„BUDOWA GMINNEGO PARKU WYPOCZYNKU I REKREACJI W BRZESKU W RAMACH REWITALIZACJI GMINY (SKŁAD OPRACOWANIA: SCENA, DOM GRILLOWY, ŚCIEŻKI PIESZE I ROWEROWE, BOISKA SPORTOWE, ZIELEŃ URZĄDZONA, OŚWIETLENIE, MAŁA ARCHITEKTURA, BUDOWA I PRZEBUDOWA INFRASTRUKTURY TECHNICZNEJ)"**

adres inwestycji: dz. nr 1119/3, 1119/4, 1120/3,1121/1,1122/1,1122/2,1123/3,1123/4, 1124/1, 1125/1, 1127/5, 1127/6, 1127/7, 1127/8, 1127/9, 1128/6, 1128/7, 1128/8, 1128/9, 1128/10, 1129/1, 1130/1 1130/2, 1131/5, 1131/6, 1131/7, 1132/1, 1133/5, 1133/6, 1133/8, 1134/4, 1134/5, 1135/5,1135/6, 1136/5, 1136/6, 1137/6, 1137/7, 1138/2, 1138/3, 1139/4, 1141, 1142/8, 1142/9, Brzesko

inwestor: GMINA BRZESKO, ul. Głowackiego 51, 32-800 Brzesko

rysynek	skala	rysunek nr
PROFIL PODŁUŻNY ODWODNIENIA -CIĄG 2	1:100/100	S8