
PROFIL PODŁUŻNY INSTALACJI KANALIZACJI DESZCZOWEJ
CIĄG 3
SKALA 1: 100/100

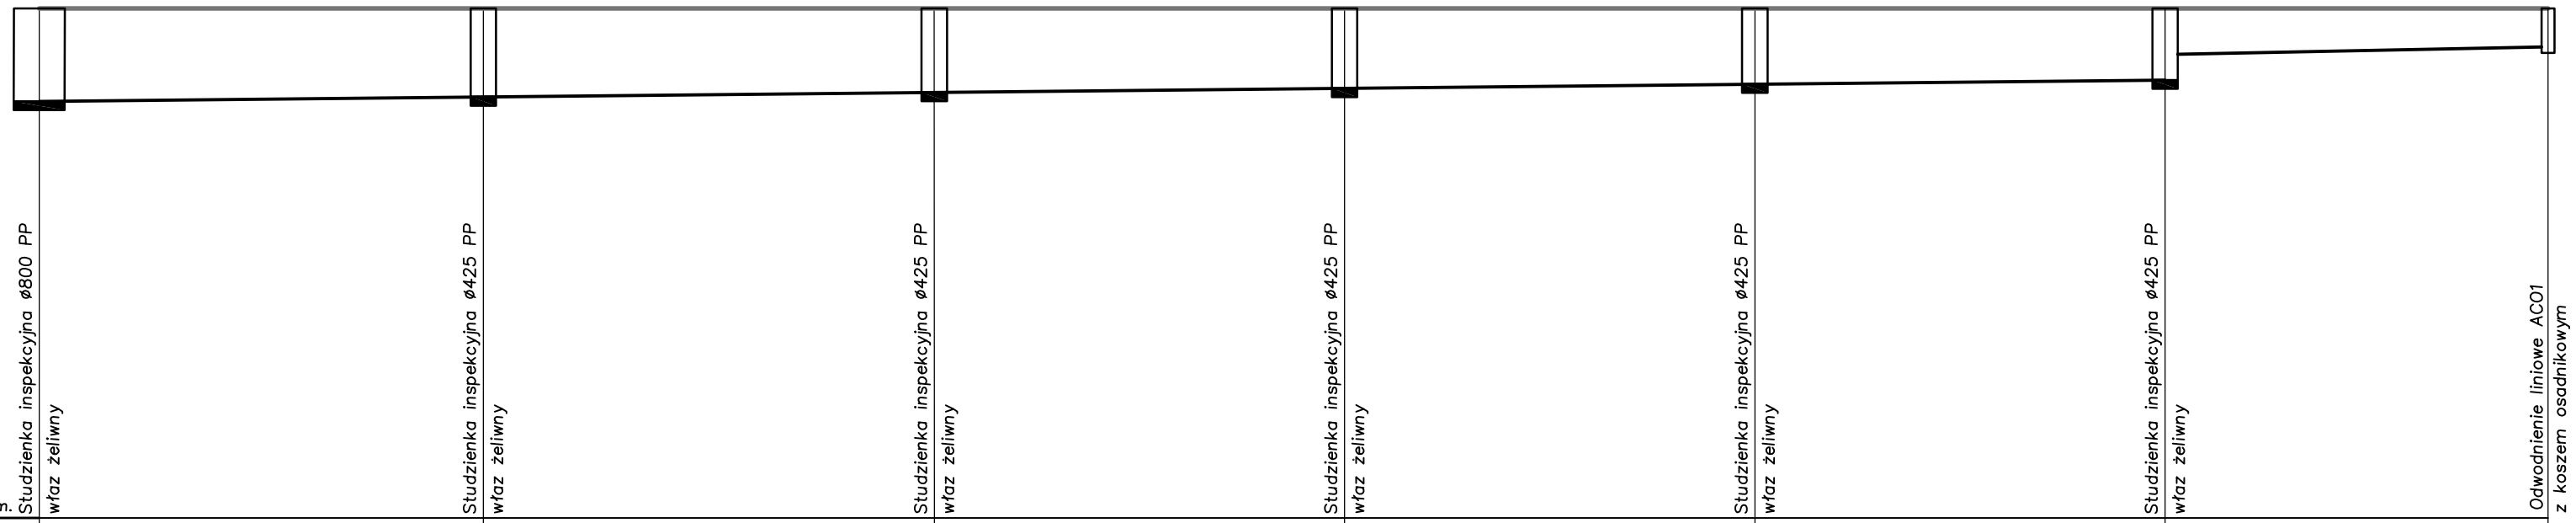

poziom por. 223,00 m n.p.m.	Studzienka inspekcyjna ø800 PP właz żeliwny	Studzienka inspekcyjna ø425 PP właz żeliwny	Studzienka inspekcyjna ø425 PP właz żeliwny	Studzienka inspekcyjna ø425 PP właz żeliwny	Studzienka inspekcyjna ø425 PP właz żeliwny	Studzienka inspekcyjna ø425 PP właz żeliwny	Odwodnienie liniowe AC01 z koszem osadnikowym
	D7	D13	D12	D11	D10	D9	AC01
Rz. terenu [m.n.p.m.]	231,00	231,00	231,00	231,00	231,00	231,00	231,00
Rzędna dna rury [m.n.p.m.]	229,54	229,61	229,68	229,75	229,81	229,87 230,28	230,39
Zagłębienie [m]	1,46	1,39	1,32	1,25	1,19	1,13 0,72	0,61
Odległość [m]	0,00	6,98	14,07	20,52	26,97	33,42	39,44
Materiał, Średnica Spadek [%]	Ø160 PCV "N" i = 1,00%	Ø160 PCV "N" i = 1,00%	Ø160 PCV "N" i = 1,00%	Ø160 PCV "N" i = 1,00%	Ø160 PCV "N" i = 1,00%	Ø110 PCV "S" i = 2,00%	
Długość [m]	6,98	7,09	6,45	6,45	6,45	6,02	

INSTALACJE SANITARNE

projektował:
mgr inż. **Paweł Deryło**
upr.bud.w specjalności instalacji sanitarnych do projektowania bez ograniczeń: PDK/0115/POOS/08

sprawdził:
mgr inż. **Krzysztof Drąg**
upr.bud.w specjalności instalacji sanitarnych do projektowania bez ograniczeń: PDK/0163/POOS/05

opracował:
mgr inż. **Michał Baran**

data opracowania: 12.2016

nazwa inwestycji: **„BUDOWA GMINNEGO PARKU WYPOCZYNKU I REKREACJI W BRZESKU W RAMACH REWITALIZACJI GMINY (SKŁAD OPRACOWANIA: SCENA, DOM GRILLOWY, ŚCIEŻKI PIESZE I ROWEROWE, BOISKA SPORTOWE, ZIELEŃ URZĄDZONA, OŚWIETLENIE, MAŁA ARCHITEKTURA, BUDOWA I PRZEBUDOWA INFRASTRUKTURY TECHNICZNEJ)"**

adres inwestycji: dz. nr 1119/3, 1119/4, 1120/3,1121/1,1122/1,1122/2,1123/3,1123/4, 1124/1, 1125/1, 1127/5, 1127/6, 1127/7, 1127/8, 1127/9, 1128/6, 1128/7, 1128/8, 1128/9, 1128/10, 1129/1, 1130/1 1130/2, 1131/5, 1131/6, 1131/7, 1132/1, 1133/5, 1133/6, 1133/8, 1134/4, 1134/5, 1135/5,1135/6, 1136/5, 1136/6, 1137/6, 1137/7, 1138/2, 1138/3, 1139/4, 1141, 1142/8, 1142/9, Brzesko

inwestor: GMINA BRZESKO, ul. Głowackiego 51, 32-800 Brzesko

rysynek	skala	rysunek nr
PROFIL PODŁUŻNY ODWODNIENIA -CIĄG 2	1:100/100	S9