

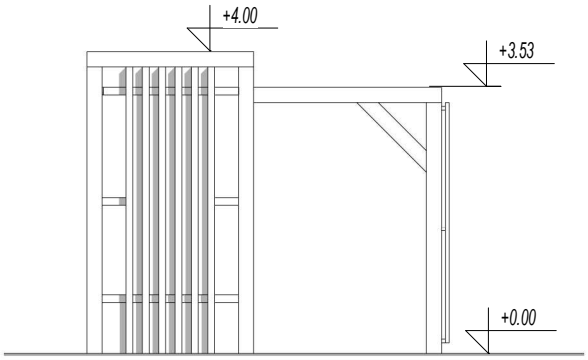



ELEWCJA
ZACHODNIA

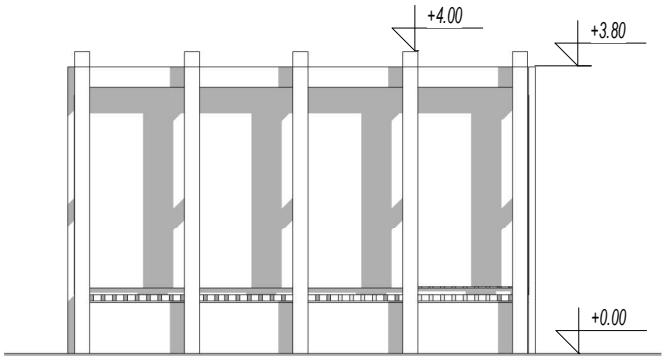

ELEWCJA
PÓŁNOCNA

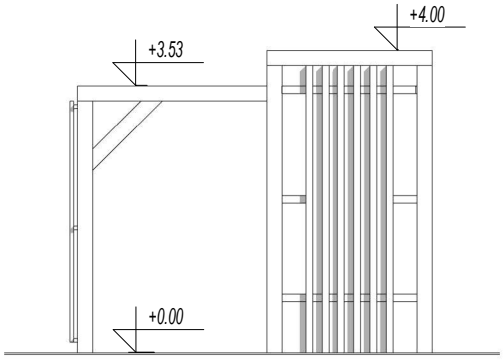

ELEWCJA
WSCHODNIA

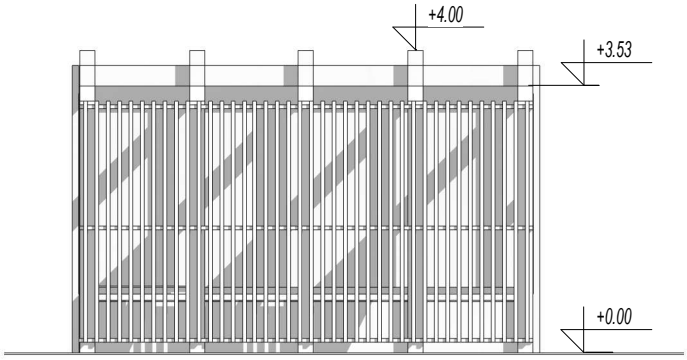

ELEWCJA
POŁUDNIOWA

PROJEKT BUDOWLANY ZAMIENNY

projektował:
mgr inż. arch.
Michał Ząbkowski
upr.bud.w specjalności architektonicznej
do projektowania bez ograniczeń:
MPOIA/044/2013

sprawdził:
mgr inż. arch.
Marek Lisiński
upr.bud.w specjalności architektonicznej
do projektowania bez ograniczeń:
MPOIA/048/2013

nazwa inwestycji:
„BUDOWA GMINNEGO PARKU WYPOCZYNKU I REKREACJI W BRZESKU W RAMACH REWITALIZACJI GMINY (SKŁAD OPRACOWANIA: SCENA, DOM GRILLOWY, ŚCIEŻKI PIESZE I ROWEROWE, BOISKA SPORTOWE, ZIELEŃ URZĄDZONA, OŚWIETLENIE, MAŁA ARCHITEKTURA, BUDOWA I PRZEBUDOWA INFRASTRUKTURY TECHNICZNEJ)"

adres inwestycji:
dz. nr 1119/3, 1119/4, 1120/3, 1121/1, 1122/1, 1122/2, 1123/3, 1123/4, 1124/1,1125/1, 1127/5, 1127/6, 1127/7, 1127/8, 1127/9, 1128/6, 1128/7, 1128/8, 1128/9, 1128/10, 1129/1, 1130/1 1130/2, 1131/5, 1131/6, 1131/7, 1132/1, 1133/5, 1133/6, 1133/8, 1134/4, 1134/5, 1135/5, 1135/6, 1136/5, 1136/6, 1137/6, 1137/7, 1138/2, 1138/3, 1139/4, 1141, 1142/8, 1142/9, Brzesko

inwestor: *GMINA BRZESKO, ul. Głowackiego 51, 32-800 Brzesko*

data opracowania: *09.2021*

rysunek: **TĘŻNIA - ELEWACJE**
skala: **1 : 100**
rysunek nr: **A02**