
KONSTRUKCJA DREWNIANA TĘŻNI


SCHEMAT MONTAŻOWY

skala 1:100

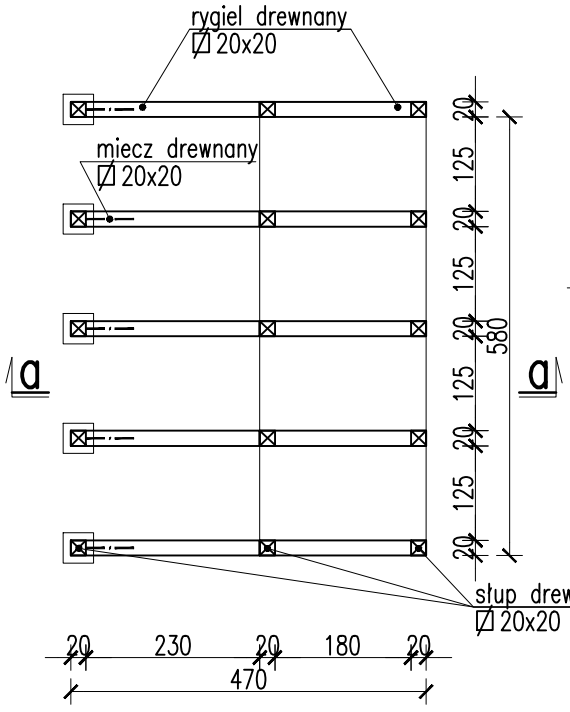

a–a

skala 1:100

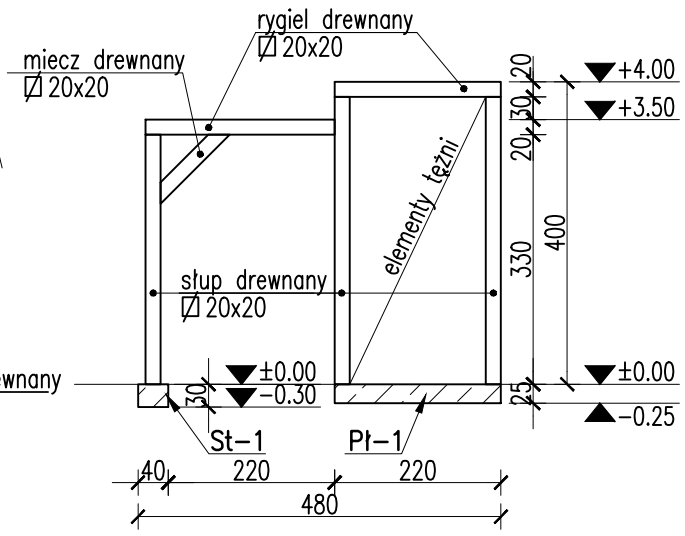

UWAGI:

1. Prace prowadzić w/g wytycznych zawartych w opisie technicznym.
2. Połączenia ciesielskie wykonać zgodnie ze sztuką budowlaną.
3. Wszystkie elementy drewniane zaimpregnować środkiem przeciwgrzybicznym.
4. Miejsca kontaktu elementów drewnianych z betonem zabezpieczyć papą.

STAL: B500SP	DREWNO: C27
BETON: C25/30	

Andrzej Mila USŁUGI PROJEKTOWO–EDUKACYJNE
32–700 Bochnia ul. Tadeusza Popka 42
tel. +48608588524, e–mail. andrzejmila@gmail.com

OBIEKT	GMINNY PARK WYPOCZYNKU I REKREACJI W BRZESKU				
ADRES	dz. nr 1119/3, 1119/4, 1120/3, 1121/1, 1122/1, 1122/2, 1123/3, 1123/4, 1124/1,1125/1, 1127/5, 1127/6, 1127/7, 1127/8, 1127/9, 1128/6, 1128/7, 1128/8, 1128/9, 1128/10, 1129/1, 1130/1 1130/2, 1131/5, 1131/6, 1131/7, 1132/1, 1133/5, 1133/6, 1133/8, 1134/4, 1134/5, 1135/5, 1135/6, 1136/5, 1136/6, 1137/6, 1137/7, 1138/2, 1138/3, 1139/4, 1141, 1142/8, 1142/9, Brzesko				
INWESTOR	POWIAT BRZESKI ul. Głowackiego 51, 32–800 Brzesko.				PROJEKT BUDOWLANY
BRANŻA	KONSTRUKCJA				SKALA 1:100
PROJEKTANT	mgr inż. Andrzej Mila upr. nr MAP/0405/POOK/12 specjalność: konstrukcyjno–buowlana	SPRAWDZAJĄCY	mgr inż. Jarosław Dudzik upr. nr MAP/0305/POOK/09 specjalność: konstrukcyjno–buowlana	OPRACOWAŁ mgr inż. Bogusław Szczygieł	DATA 12.2016
					16–34
TEMAT RYSUNKU:	KONSTRUKCJA DREWNIANA TĘŻNI – SCHEMAT				nr rys. 03A