


ZMIANA STUDIUM UWARUNKOWAŃ I KIERUNKÓW ZAGOSPODAROWANIA PRZESTRZENNEGO GMINY BRZESKO

SKALA 1:10 000

0 500 m

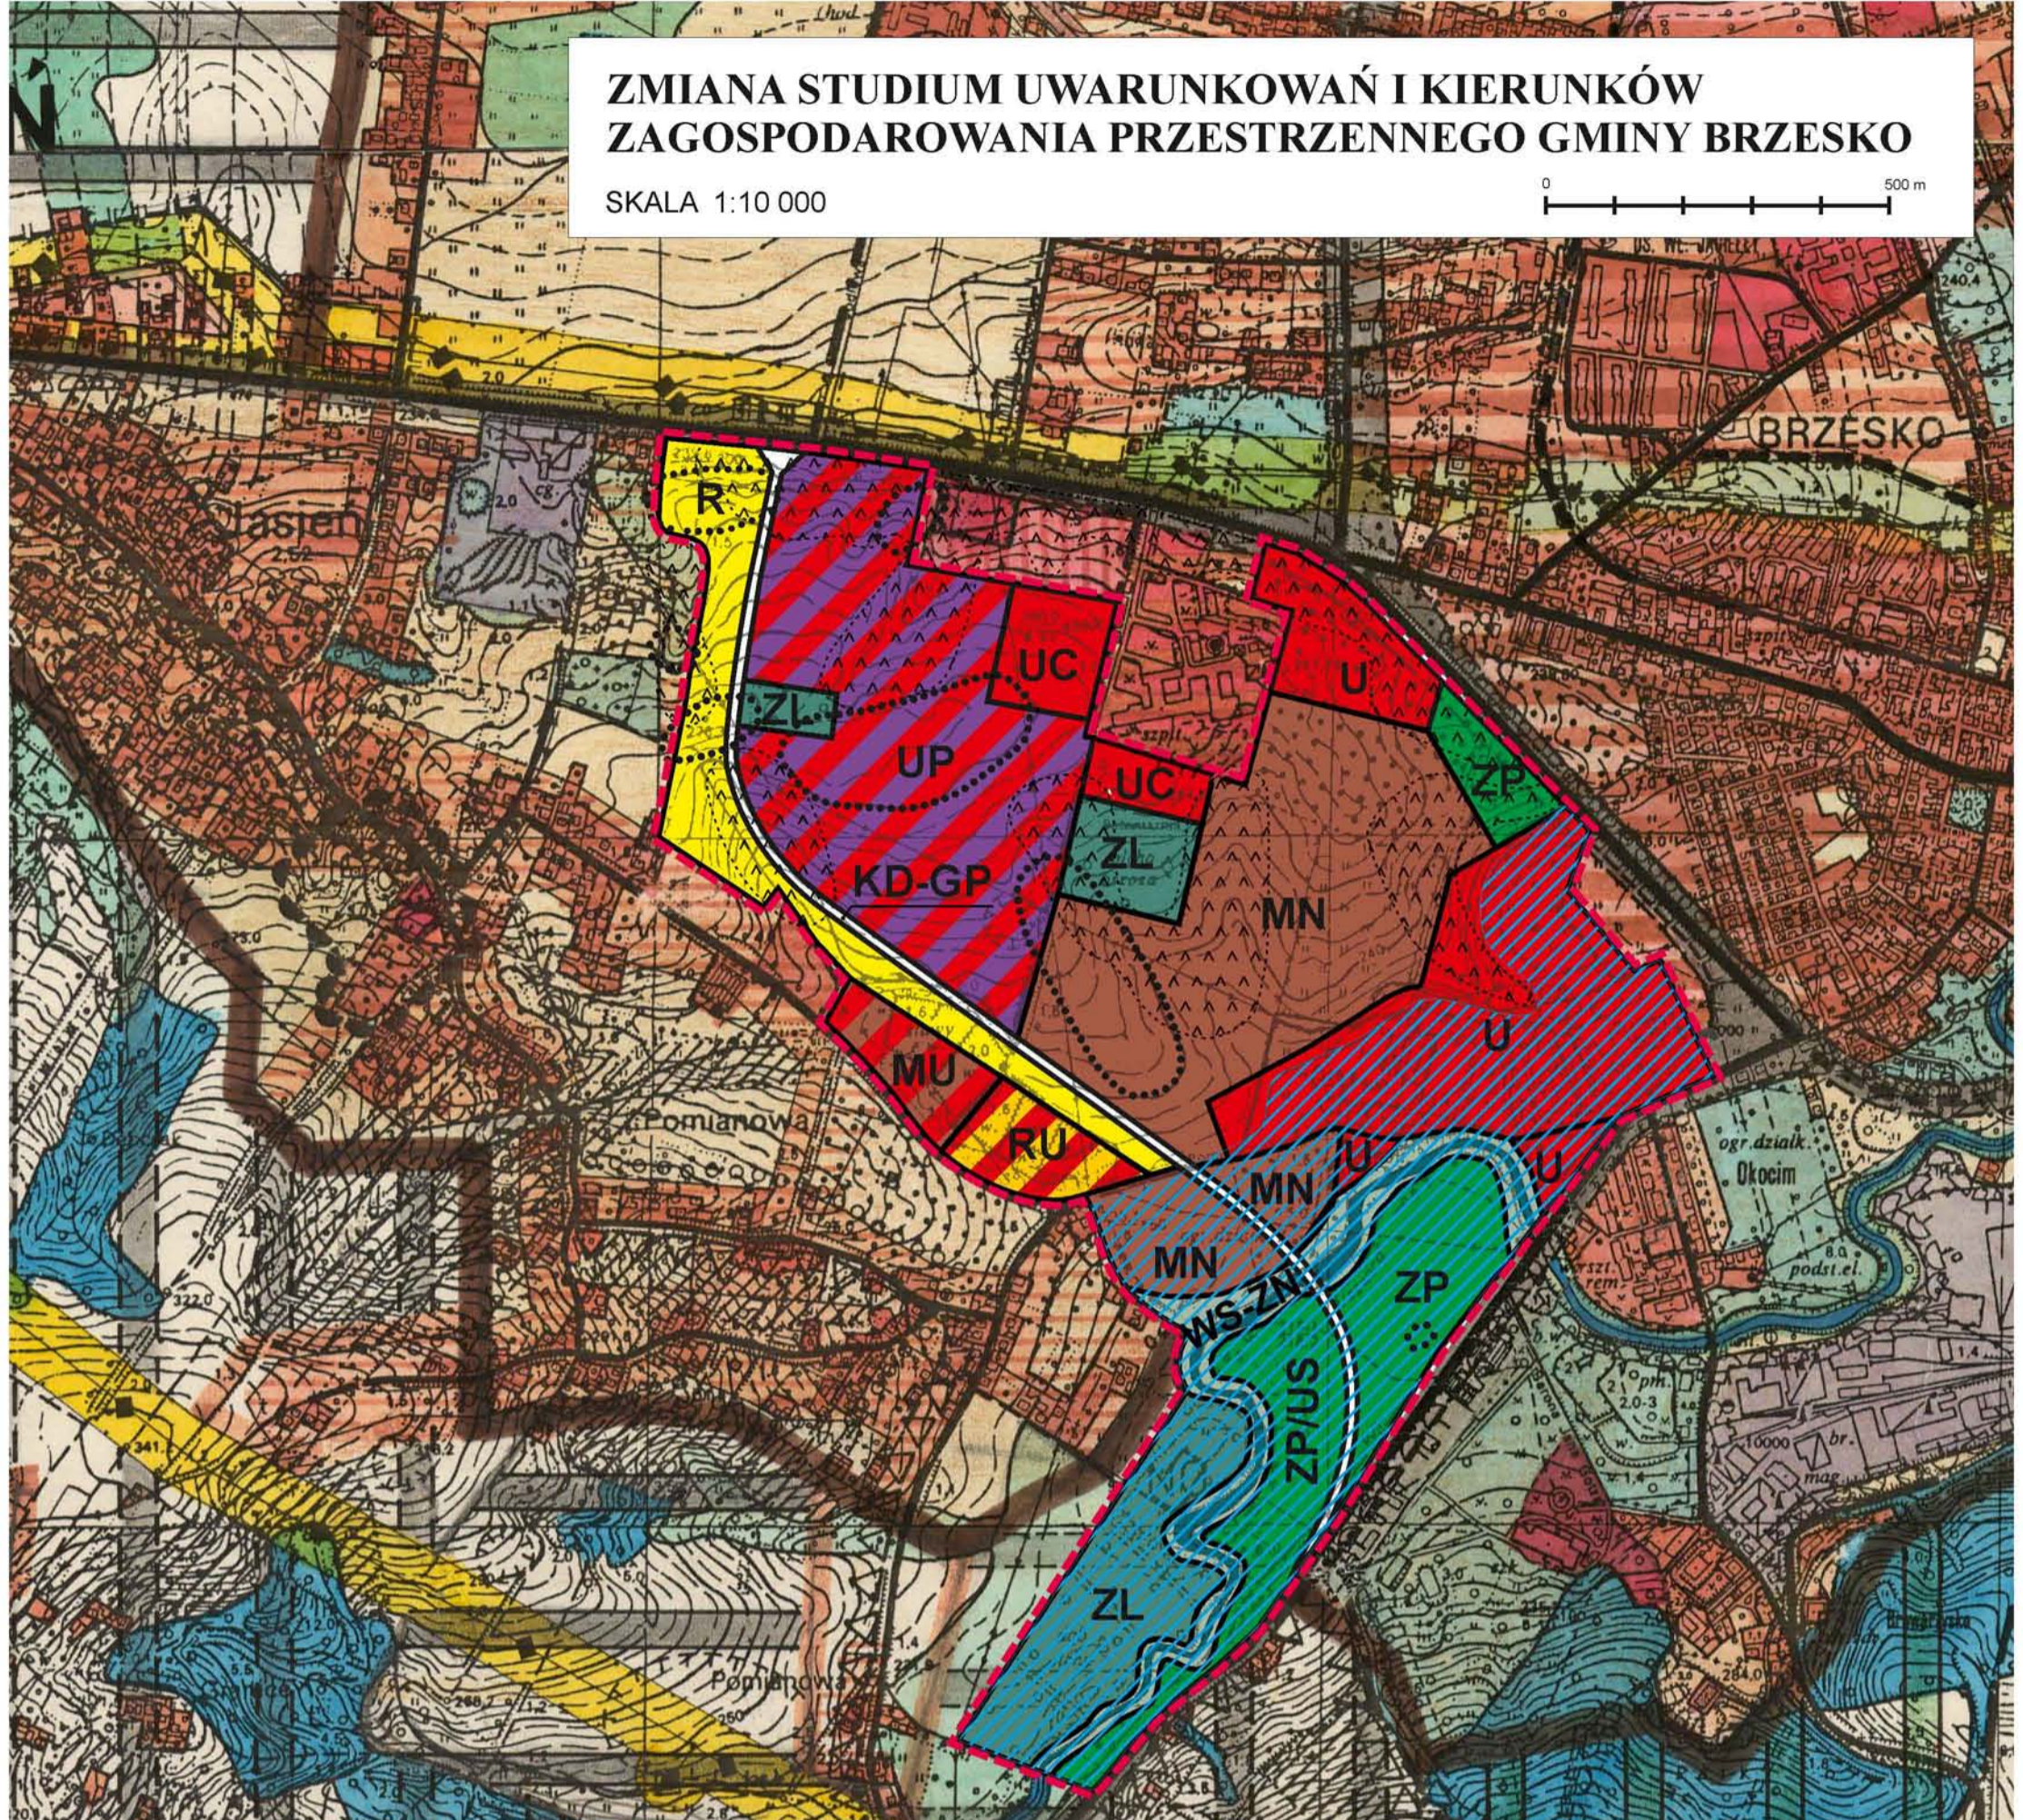

LEGENDA

-  TEREN OBJĘTY ZMIANĄ NR 1
-  GRANICE OBSZARÓW O RÓŻNYM PRZEZNACZENIU LUB RÓŻNYCH ZASADACH ZAGOSPODAROWANIA
-  MN TEREN ZABUDOWY MIESZKANIOWEJ JEDNORODZINNEJ
-  MU TEREN ZABUDOWY MIESZKANIOWEJ JEDNORODZINNEJ I USŁUG
-  UC TEREN ZABUDOWY USŁUG PUBLICZNYCH
-  U TEREN USŁUG
-  UP TEREN USŁUG I OBIEKTÓW PRODUKCYJNYCH, SKŁADÓW I MAGAZYNÓW
-  RU TEREN OBSŁUGI PRODUKCJI W GOSPODARSTWACH ROLNYCH, HODOWLANYCH, OGRODNICZYCH I RYBACKICH
-  R TERENY ROLNICZE
-  ZL LASY
-  ZP TEREN ZIELENI URZĄDZONEJ
-  ZP/US TEREN ZIELENI URZĄDZONEJ I SPORTU
-  WS-ZN TEREN WÓD POWIERZCHNIOWYCH Z OTULINĄ CIEKÓW WODNYCH, ZIELENIĄ ŁĘGOWĄ
-  KD-GP TEREN DROGI PUBLICZNEJ GŁÓWNEJ RUCHU PRZYSPIESZONEGO
-  TEREN ZAGROŻONY RUCHAMI MASOWYMI
-  STANOWISKA ARCHEOLOGICZNE
-  TEREN RYZYKA POWODZIOWEGO

ZAŁĄCZNIK NR 1 DO UCHWAŁY NR.....
RADY MIEJSKIEJ W BRZESKU Z DNIA 2013 R.
(CZEŚĆ RYSUNKU JEDNOLITEGO DLA CELÓW
OPINIODAWCZYCH I UZGODNIENÍ)