

Odpowiedzi nr 2 na pytania Wykonawcy.

ZP.271.2.22.2020.ZM.

Brzesko dn. 05.11.2020 r.

Na podstawie **art. 38 ust.1 i 2** ustawy z dnia 29 stycznia 2004 r. Prawo zamówień publicznych (tj. Dz.U. z 2019r., poz. 1843 z późn. zm.) zamawiający: Gmina Brzesko reprezentowana przez Zastępcę Burmistrza Grzegorza Bracha odpowiada na pytania zadane przez wykonawców dotyczące zamówienia publicznego na zadanie pn. „**Przebudowa drogi gminnej ul. Zacisze nr 250563K w km od 0+ 000,00 do km 0+435,50 w miejscowości Brzesko w Gminie Brzesko.**” Oznaczenie sprawy (numer referencyjny): ZP.271.2.22.2020.ZM.

ODPOWIEDZI NR 2 na pytania Wykonawcy:

Pytanie 2.1.

Proszę o sprecyzowanie poz. 7.004 przedmiaru „Wykonanie skrzyżowania wyniesionego”.

Odpowiedź 2.1

Wykonanie skrzyżowania wyniesionego wg technologii:

- rozbiórka naw. bitum. i podbudowy do głęb. 25cm,
- dolna w-wa podbudowy z tłuczni kamiennego 0/63 grub. 30cm,
- podbudowa betonowa /B-20/ gr. 20cm,
- nawierzchnia z kostki brukowej kolor. grub. 8 cm na podsypce cem – piask.,
- nawierzchnia z betonu asfaltowego AC11S (KR-3) gr. 6cm,
- ustawienie słupków do znaków - 3 szt.,
- przymocowanie tablic znaków odblaskowych do słupków, znak kat „A”, „B” - 12 szt.,
zawierających odblaskowe mikrokulki szklane linie: P-13, P-25 - 12 m2.

Powierzchnia skrzyżowania - 115 m2

Do SIWZ dołączono plan sytuacyjny z organizacją ruchu.

Przedmiary robót mają jedynie charakter poglądowy i informacyjny i należy je traktować w sposób pomocniczy do Dokumentacji projektowej i Specyfikacji technicznych wykonania i odbioru robót budowlanych, przy określeniu rzeczywistego zakresu robót składających się na przedmiot zamówienia.


Wszystkie powyższe odpowiedzi stanowią zarazem zmiany SIWZ.

Z poważaniem

**Z upoważnienia Burmistrza
Z-ca BURMISTRZA**

Grzegorz Brach

Jan

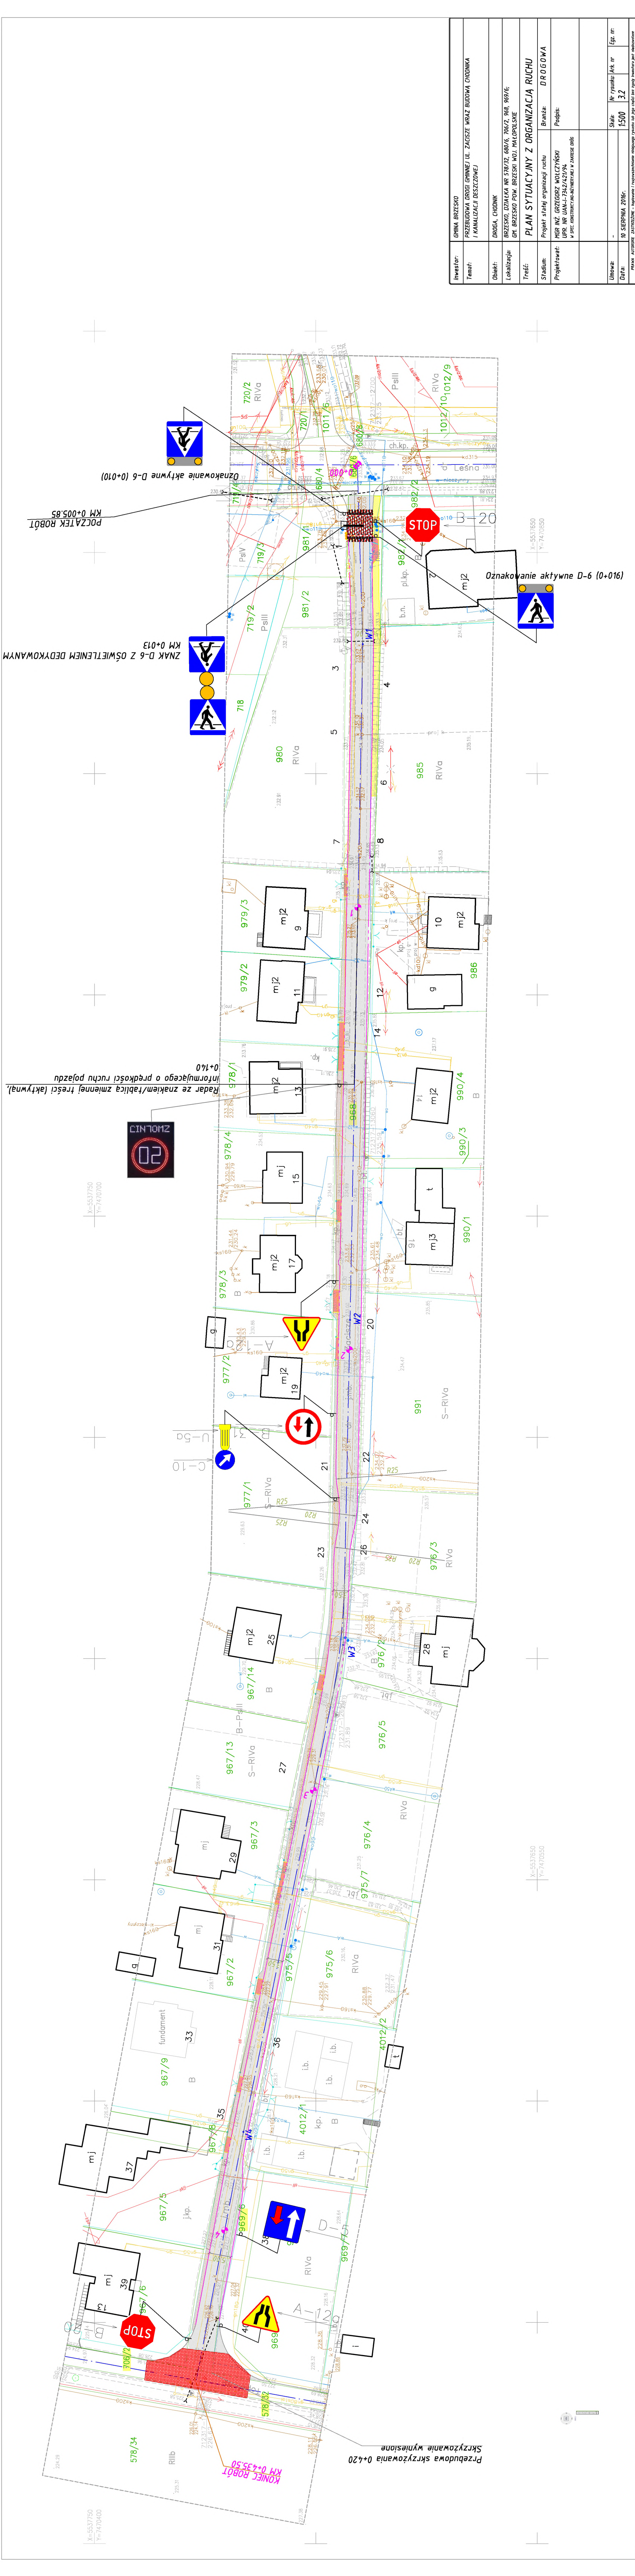

X=5537750
Y=7470700

X=5537750
Y=7470700

Przebudowa skrzyżowania 0+420

KONIEC ROBOTY
KM 0+435,50

Znak D-6 z oświetleniem dedykowanym
KM 0+013

Oznakowanie aktywne D-6 (0+016)

Oznakowanie aktywne D-6 (0+010)

POCZĄTEK ROBOTY
KM 0+005,85

BRZESKO
I KANALIZACJA DESZCZOWEJ)

BRZESKO, DZIAŁKA NR 578/32, 680/6, 706/2, 968, 969/6;
GM. BRZESKO POW. BRZESKI WOJ. MAŁOPOLSKIE

PLAN SYTUACYJNY Z ORGANIZACJĄ RUCHU

Przebieg:
MGR INŻ. GRZEGORZ WOJCZYŃSKI
UPR. NR LAN-I-734/421/94
W SPEC. KONSTRUKCYJNO-INŻYNIERYJNEJ I ZAKRESIE DRÓG

Skala: 1:500


Egz. nr: 32

