

KOMENTARZ:


Skrót P.P.K. w odnośnikach na rysunkach oznacza Program Prac Konserwatorskich sporządzony w 2023r. dla przedmiotowego remontu.

W legendzie wskazano kamienne elementy dekoracyjne elewacji wykonane z ekspozowanego piaskowca.

Pozostałe powierzchnie elewacji tynkowane

izolacje partii podziemnych wskazane na rysunkach, występujące ponad poziom terenu odcinki styroduru i folii rubekowej należy zachować, ale zakończyć zgodnie ze sztuką budowlaną listwami systemowymi – opisano na rysunkach projektowych

Renowację elementów kamiennych, murywanych-tynkowanych, oraz elementy blaszane, należy wykonać lub remontować zgodnie z Programem Prac Konserwatorskich.

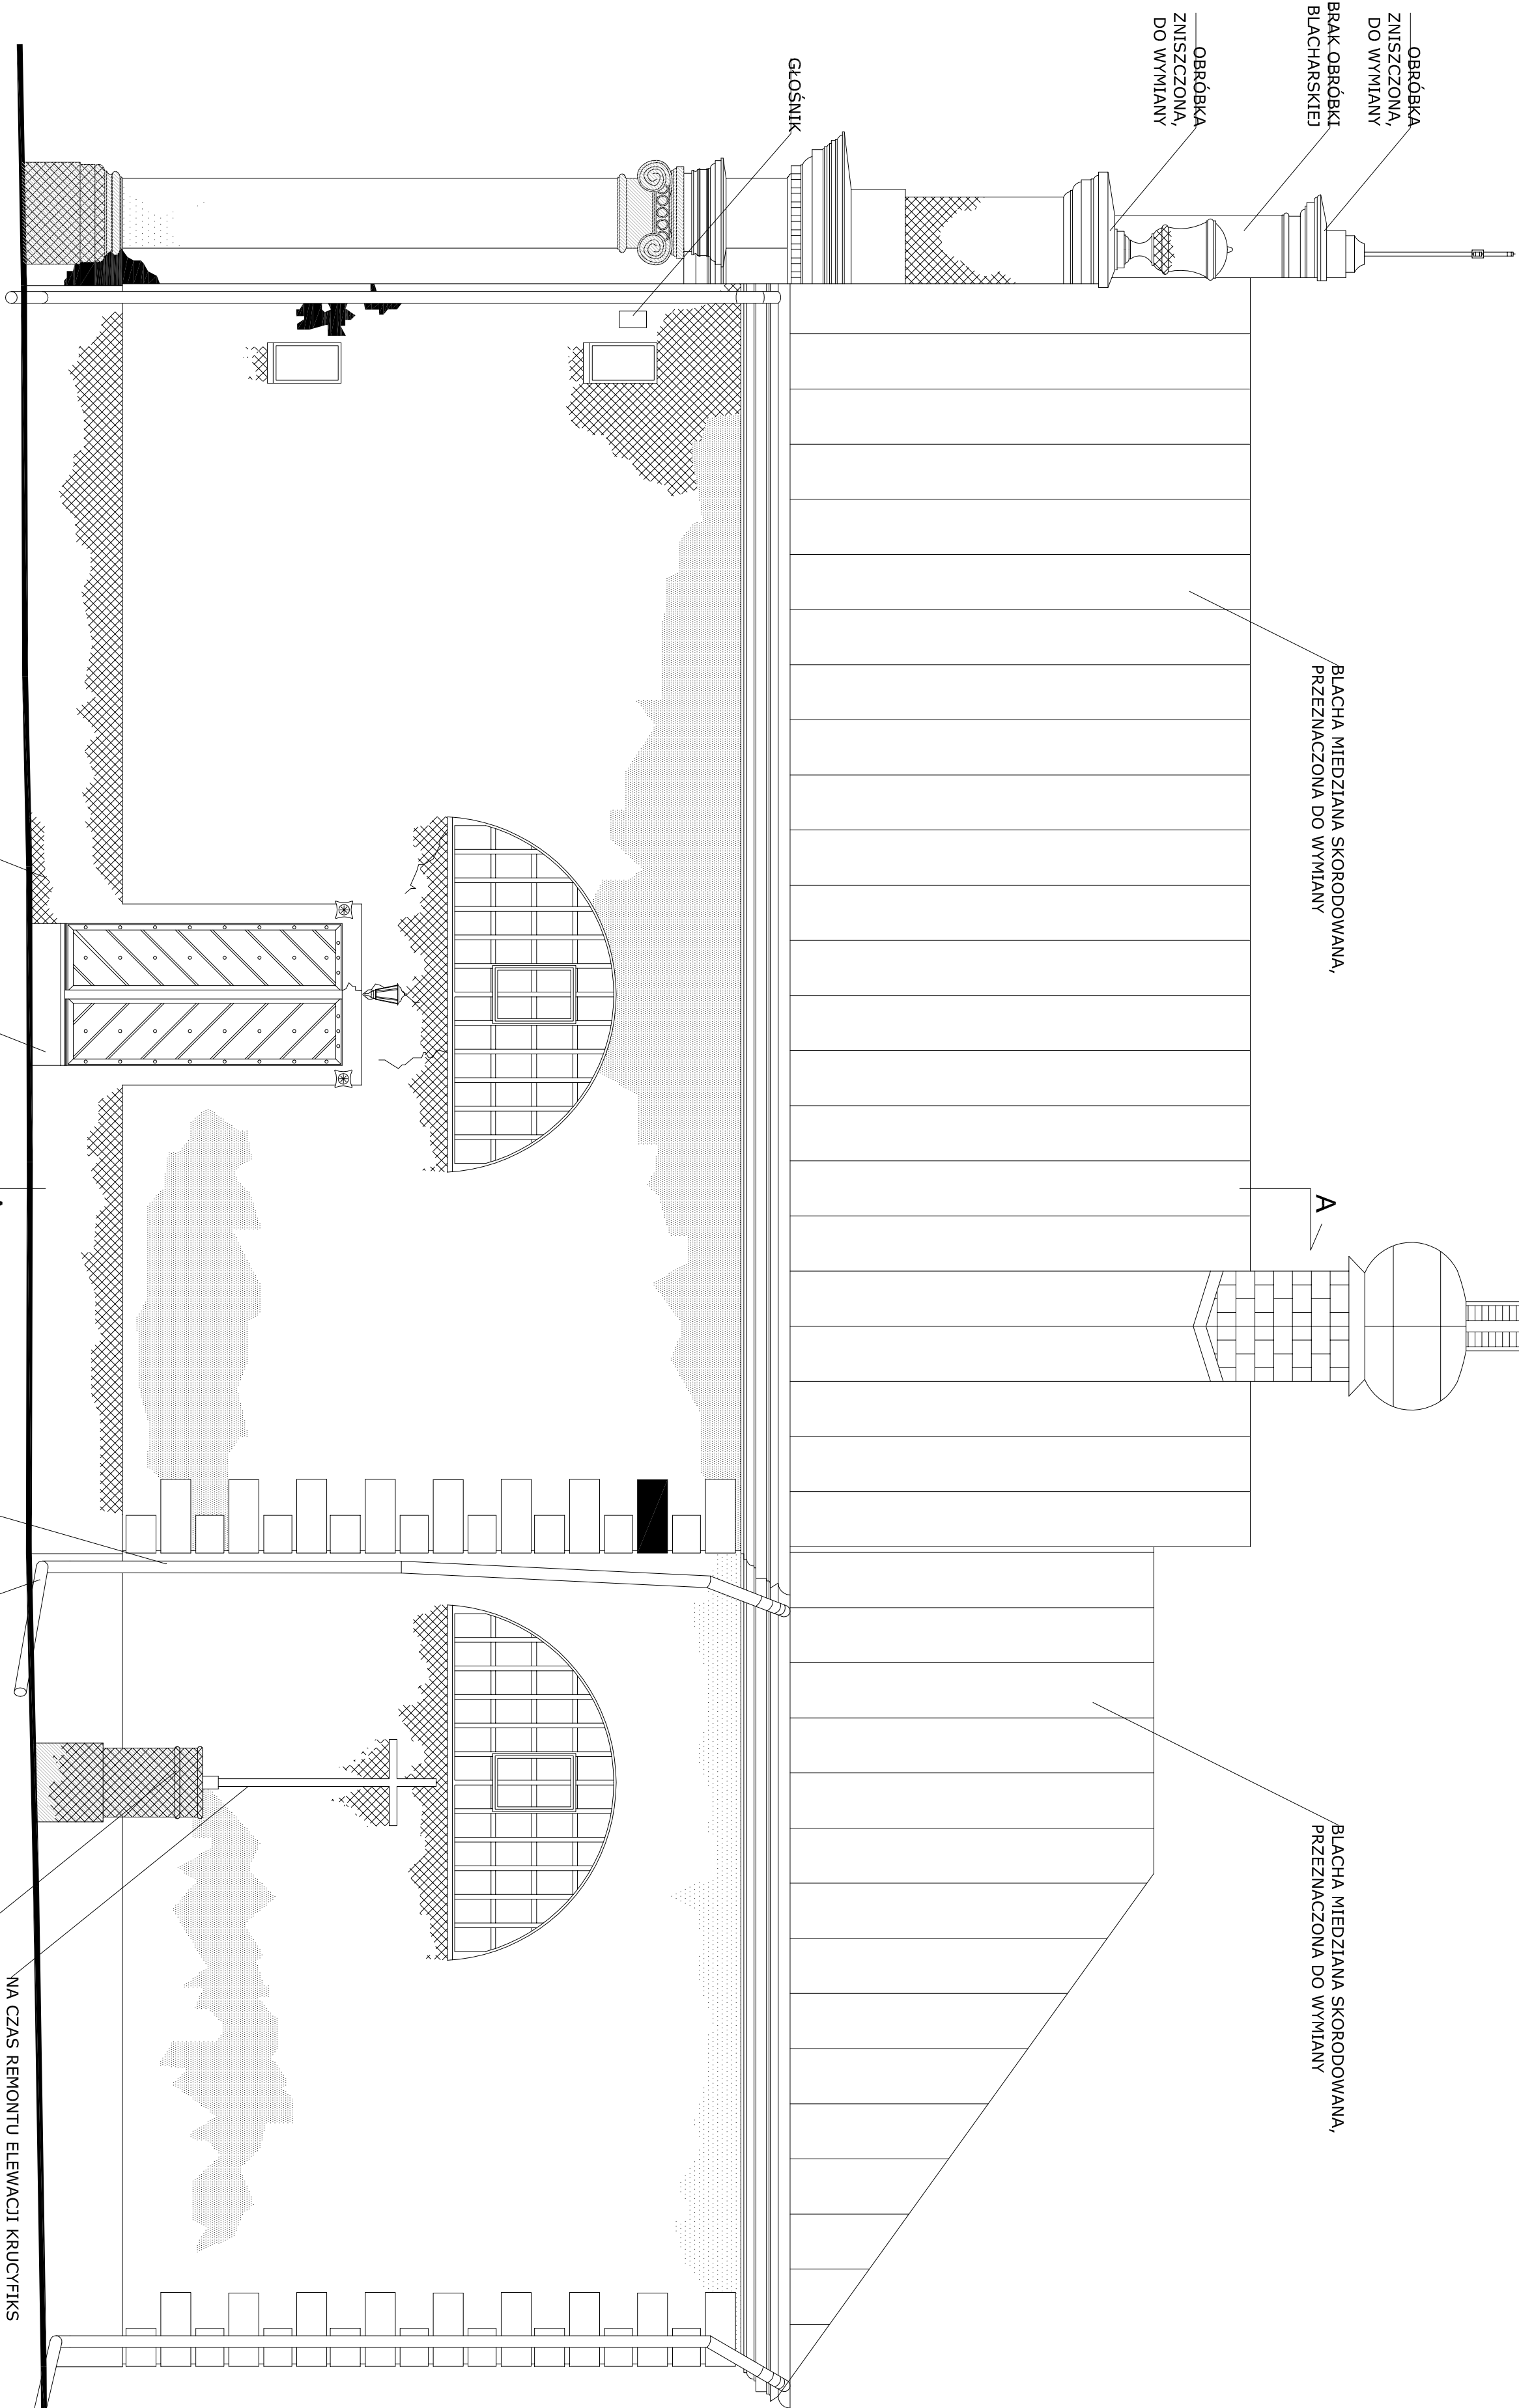

Elementy kamienne (piaskowiec)

Spékana

Przebarwienia i zawilgocenia

Ubytki

[illegible]