





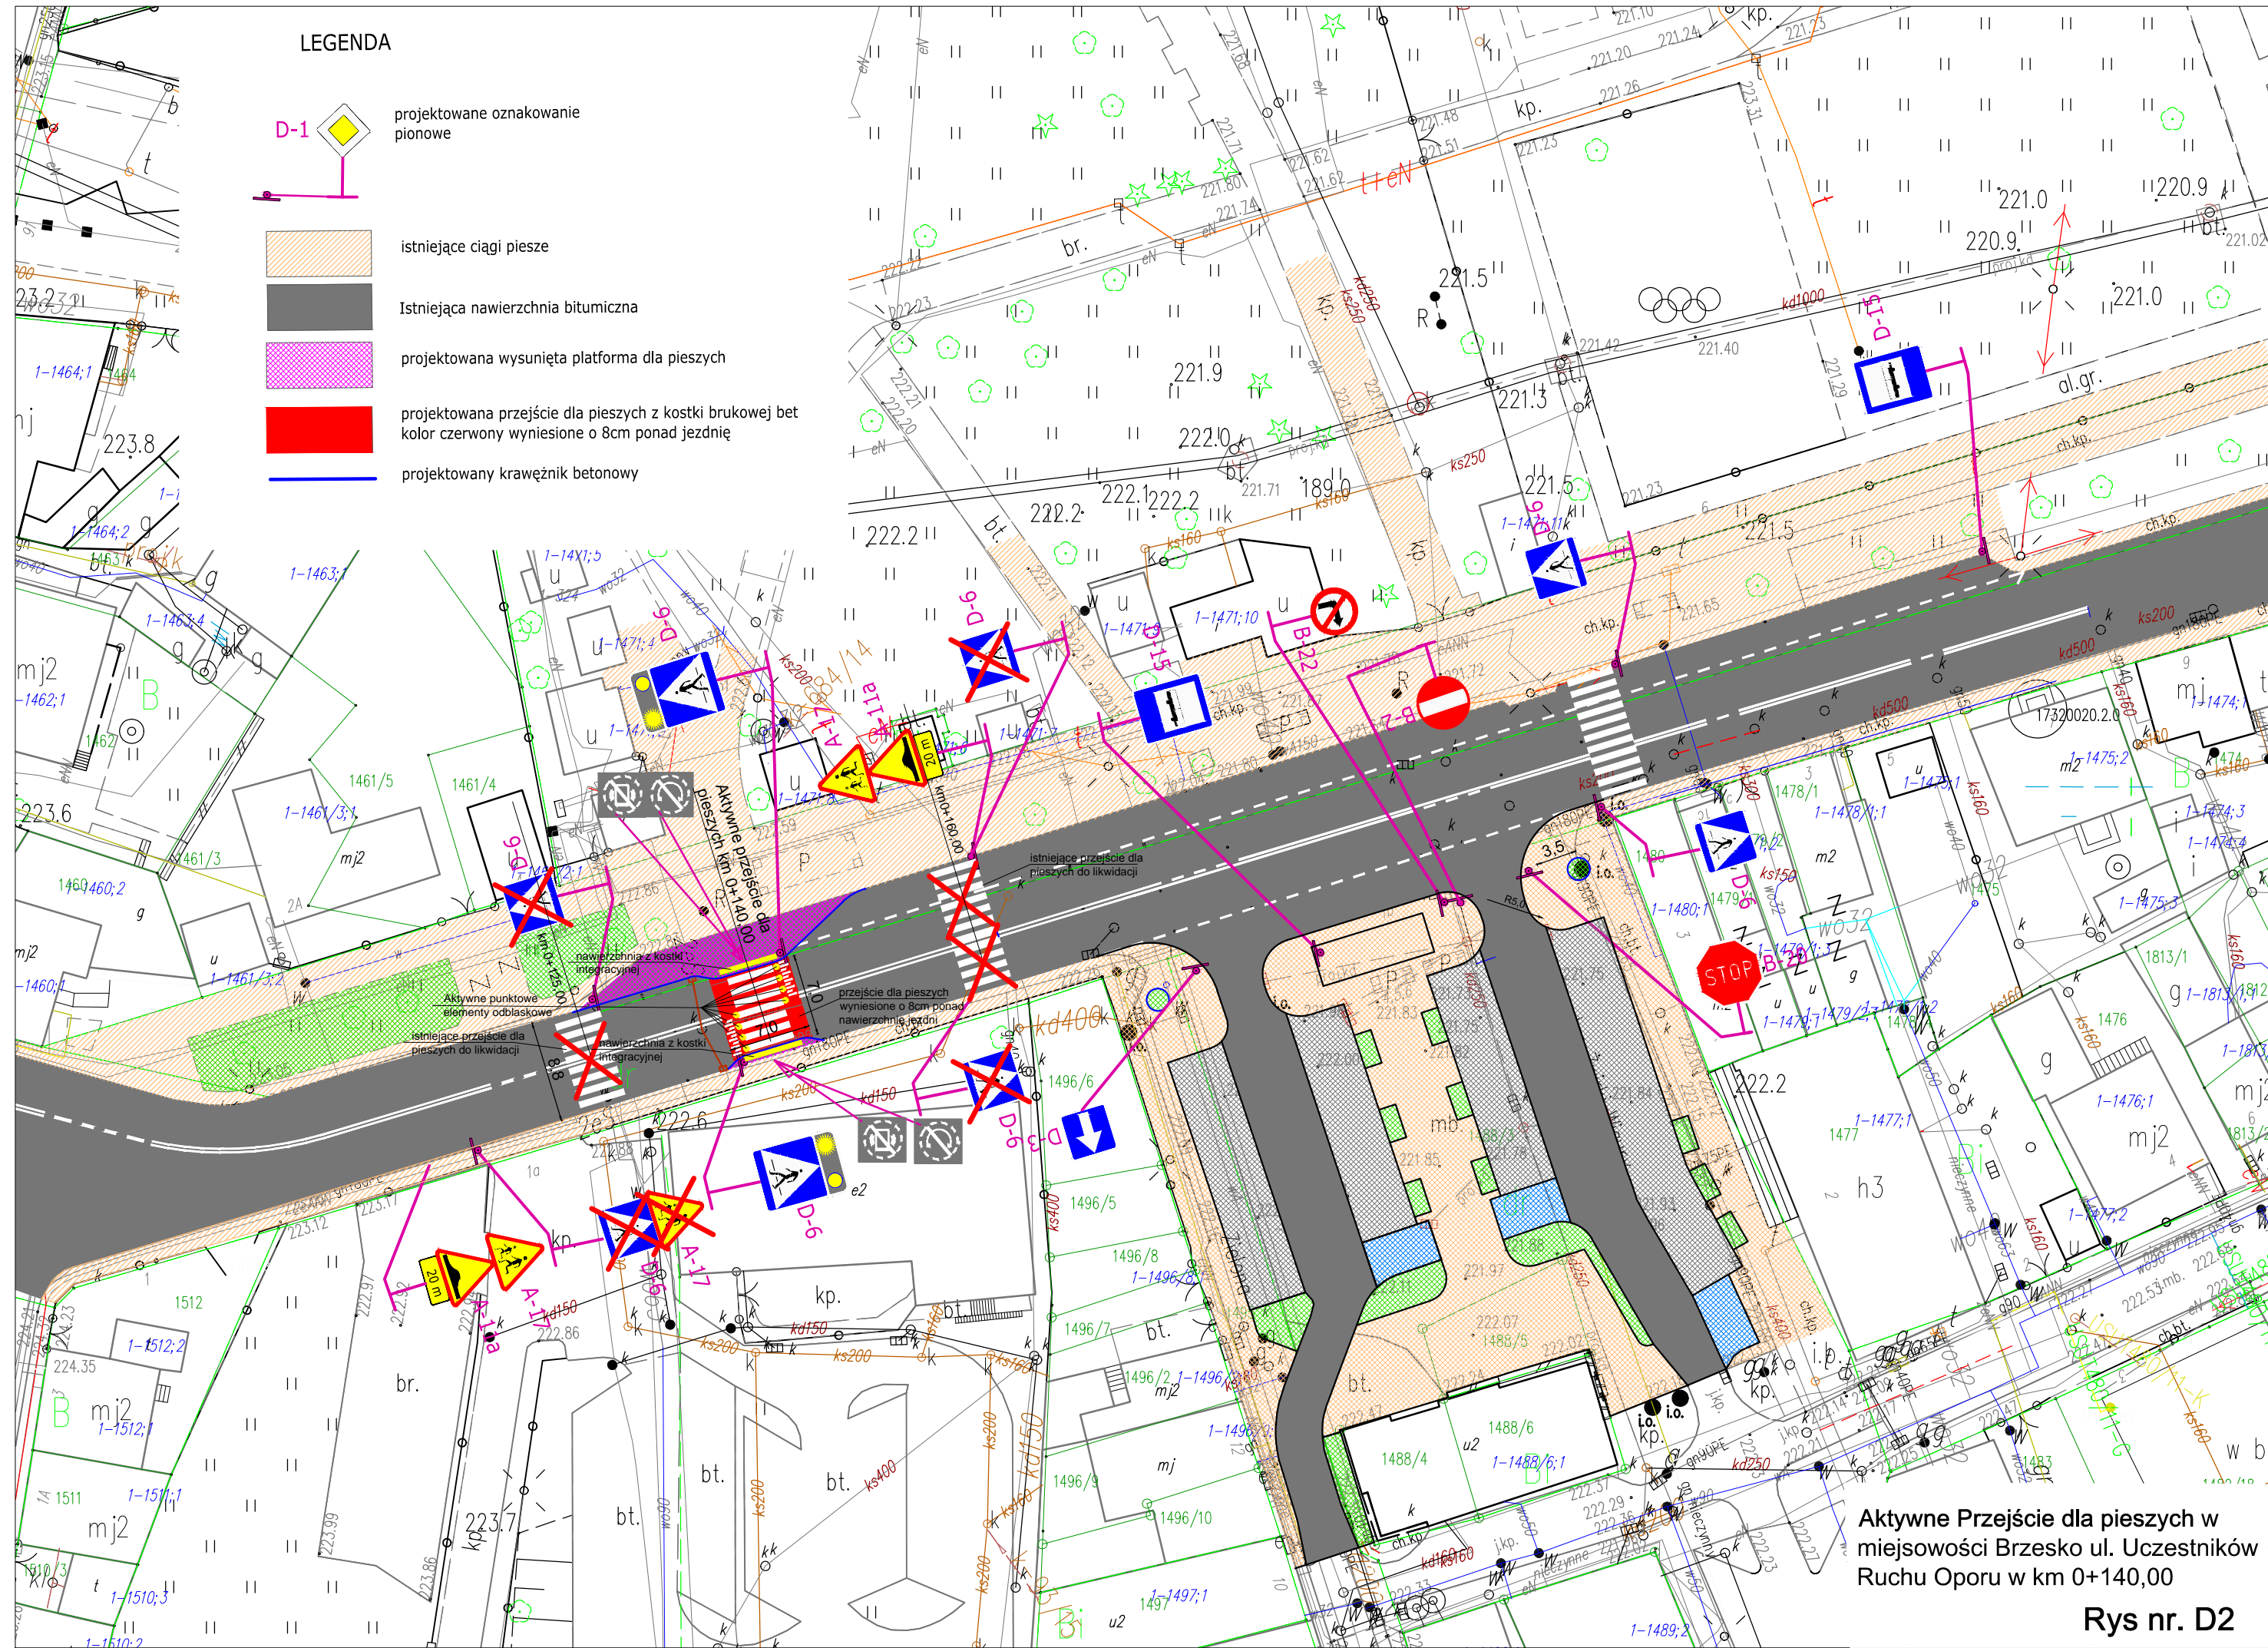


LEGENDA

-  D-1 projektowane oznakowanie pionowe
-  istniejące ciagi piesze
-  Istniejąca nawierzchnia bitumiczna
-  projektowana wysunięta platforma dla pieszych
-  projektowana przejście dla pieszych z kostki brukowej bet kolor czerwony wyniesione o 8cm ponad jezdnię
-  projektowany krawężnik betonowy



Aktywne Przejście dla pieszych w miejscowości Brzesko ul. Uczestników Ruchu Oporu w km 0+140,00

Rys nr. D2