Załącznik nr 2
do zarządzenia Burmistrza Brzeska
z dnia 02.04.2021
znak: 84/2021

Poświadcza się, że niniejszy dokument został opracowany w wyniku prac geodezyjnych i kartograficznych, których rezultaty zawiera operat techniczny wpisany do ewidencji materiałów państwowego zasobu geodezyjnego i kartograficznego

Organ prowadzący państwowy zasób geodezyjny i kartograficzny	STAROSTA BRZESKI
Identyfikator ewidencyjny materiału zasobu - operatu technicznego	P.1202.2019.1425
Data wpisania operatu technicznego do ewidencji materiałów zasobu	16. MAJ. 2019
Imię, nazwisko i podpis osoby reprezentującej organ	Z up. STAROSTY

mgr inż. Marta Niemiec
INSPEKTOR
w Wydziale Geodezji i Kartografii

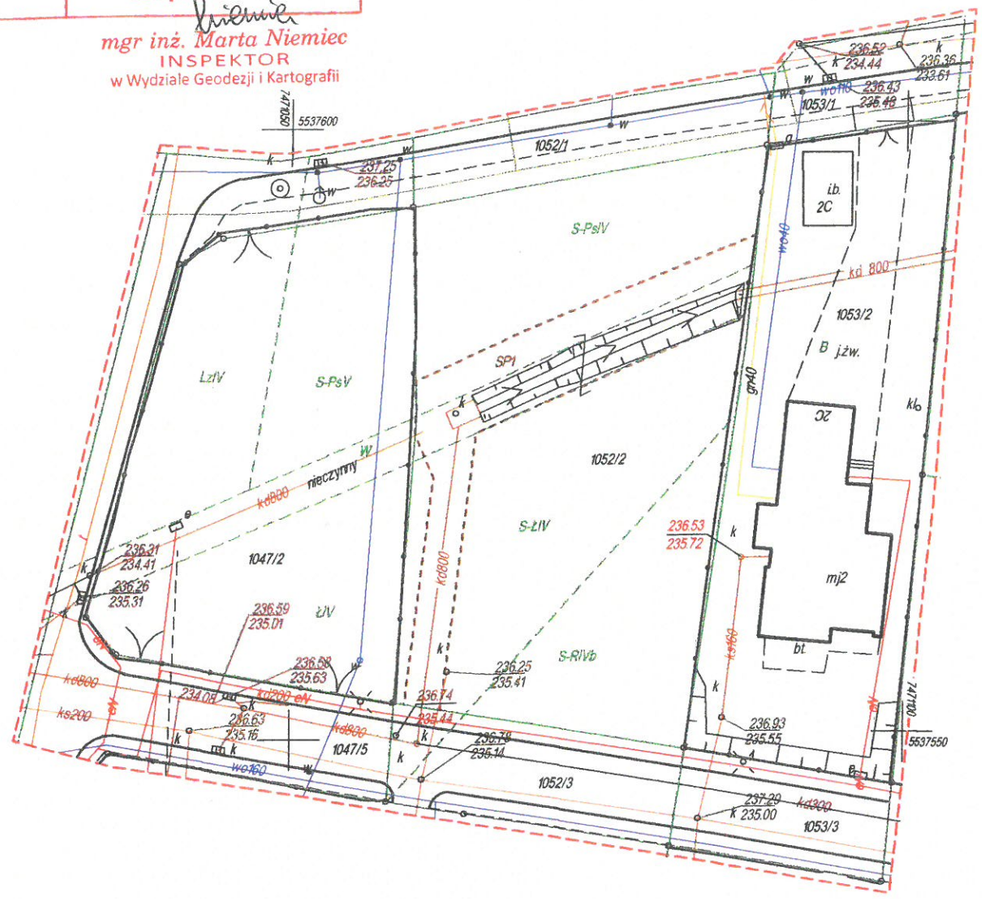

SZKIC ORIENTACYJNY 1:10000

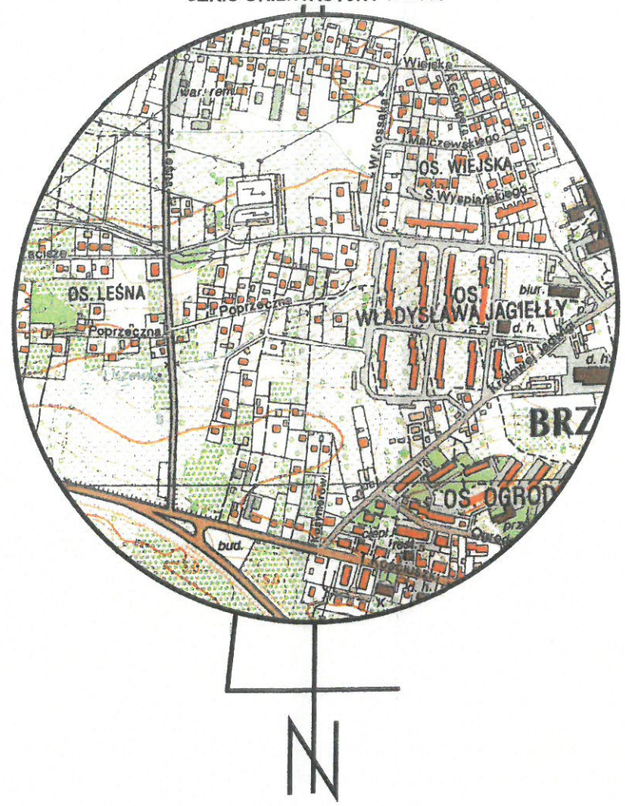

Opis propozycji służebności przesyłowej uwidocznionej na mapie

Proponuje się ustalenie służebności przesyłu dla kanalizacji deszczowej i rowu odwadniającego, przez działkę ew. nr 1052/2 na rzecz Gminy Brzesko w obszarze zaznaczonym na mapie linią przerywaną koloru brązowego oznaczonym SP1.

Powierzchnia SP1 0.0245 ha

Miejscowość: BRZESKO	Mapa do celów prawnych ustalenia służebności przesyłu dla kanalizacji deszczowej i rowu odwadniającego	Oznaczenie kancelaryjne zgłoszenia pracy geodezyjnej	
Jednostka ewidencyjna: identyfikator: 120202_4 nazwa: Brzesko - miasto Obręb ewidencyjny: identyfikator: 120202_4.0001 nazwa: Brzesko	Skala 1 : 500	GK-I.6640.1.982.2019	Brzesko: 2019.04.11