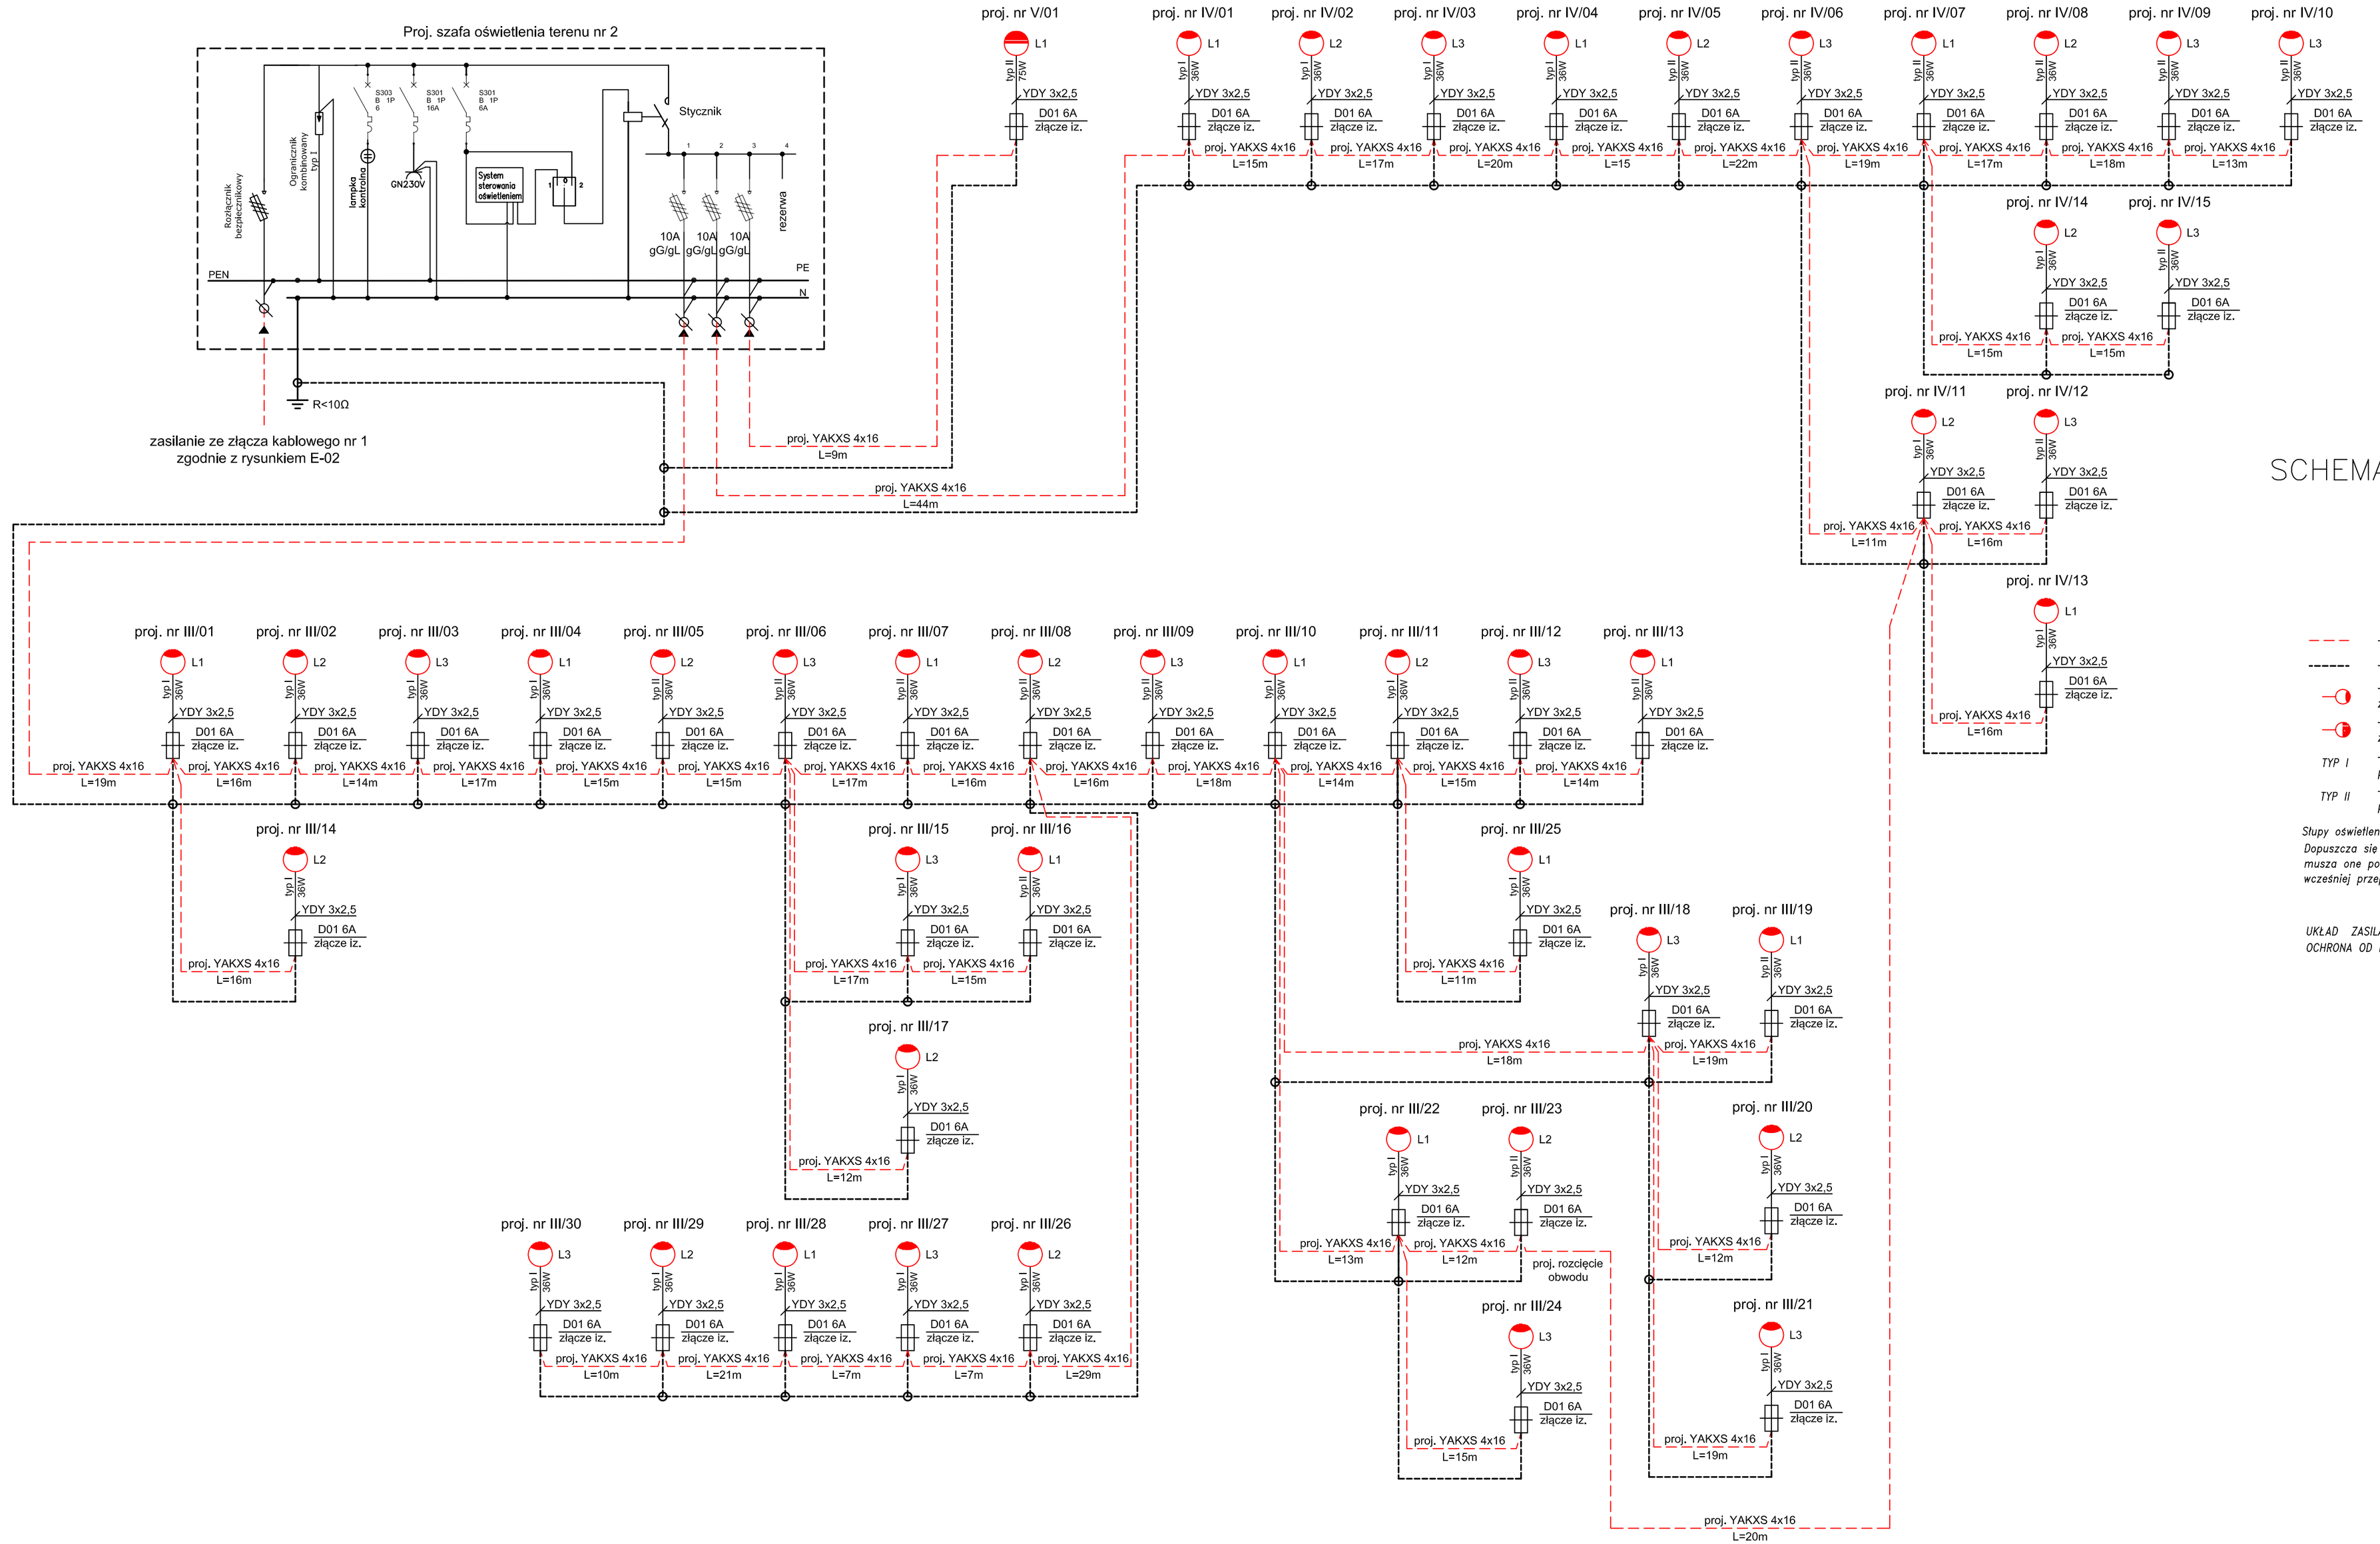


SCHEMAT IDEOWY BUDOWY OŚWIETLENIA SO NR 2

–proj. kablowa linia oświetleniowa typu YAKXS .

–proj. bednarka FeZn 25x4 ułożona wzdłóż proj. kablowej linii oświetleniowej.

–proj. oprawa osw. parkowa ze źródłem typu LED o mocy 36W zgodnie z wymaganiami ujętymi w opisie,

–proj. oprawa osw. drogowa ze źródłem typu LED o mocy 75W zgodnie z wymaganiami ujętymi w opisie,

TYP I –proj. słup oświetleniowy stalowy, ocynkowany, cylindryczny, posadowiony na fundamencie prefabrykowanym. Wysokośc słupa h=5m,

TYP II –proj. słup oświetleniowy stalowy, ocynkowany, cylindryczny, posadowiony na fundamencie prefabrykowanym. Wysokośc słupa h=6m,

Słupy oświetleniowe powinny zostac pokryte farbą antyplakat i antygrafiti do wysokości min. 2m Dopuszcza się zastosowanie wyrobów innych producentów (słupy, oprawy oświetleniowe, urządzenia) jednak muszą one posiadać parametry techniczne nie gorsze niż zaprojektowane. Dla zmiany typu oprawy należy wcześniej przeprowadzić obliczenia oświetlenia i przedstawić je do akceptacji projektantowi.

UKŁAD ZASILANIA: TN–C
OCHRONA OD PORAŻEŃ: SAMOCZYNNE WYŁĄCZENIE ZASILANIA

projektował:
mgr inż.
Paweł Kopyciński
upr.bud.w specjalności elektrycznej
do projektowania bez ograniczeń: MAP/0378/POOE/08

sprawdził:
mgr inż.
Jacek Baran
upr.bud.w specjalności elektrycznej
do projektowania bez ograniczeń: MAP/0081/POOE/05

data opracowania: 12.2016

nazwa inwestycji: *„BUDOWA GMINNEGO PARKU WYPOCZYNKU I REKREACJI W BRZESKU W RAMACH REWITALIZACJI GMINY (SKŁAD OPRACOWANIA: ŚCIEŻKA, DOM GRILLOWY, ŚCIEŻKI PIESZE I ROWEROWE, BOISKA SPORTOWE, ZIELEŃ URZĄDZONA, OŚWIETLENIE, MAŁA ARCHITEKTURA, BUDOWA I PRZEBUDOWA INFRASTRUKTURY TECHNICZNEJ)"*

adres inwestycji: *dz. nr 11193, 11194, 11203, 11211, 11221, 11222, 11233, 11234, 11241, 11251, 11275, 11276, 11277, 11278, 11279, 11286, 11287, 11288, 11289, 11291, 11301, 11302, 11315, 11316, 11317, 11321, 11335, 11336, 11338, 11344, 11345, 11355, 11358, 11365, 11366, 11376, 11377, 11382, 11383, 11394, 1141, 11428, 11429, Brzesko*

inwestor: GMINA BRZESKO, ul. Głowackiego 51, 32-800 Brzesko

rysunek: SCHEMAT IDEOWY BUDOWY OŚWIETLENIA - SO NR 2

skala: 1 : -

rysunek nr: E-04