
SCHEMAT IDEOWY
BUDOWY OŚWIETLENIA BOISKA SPORTOWEGO

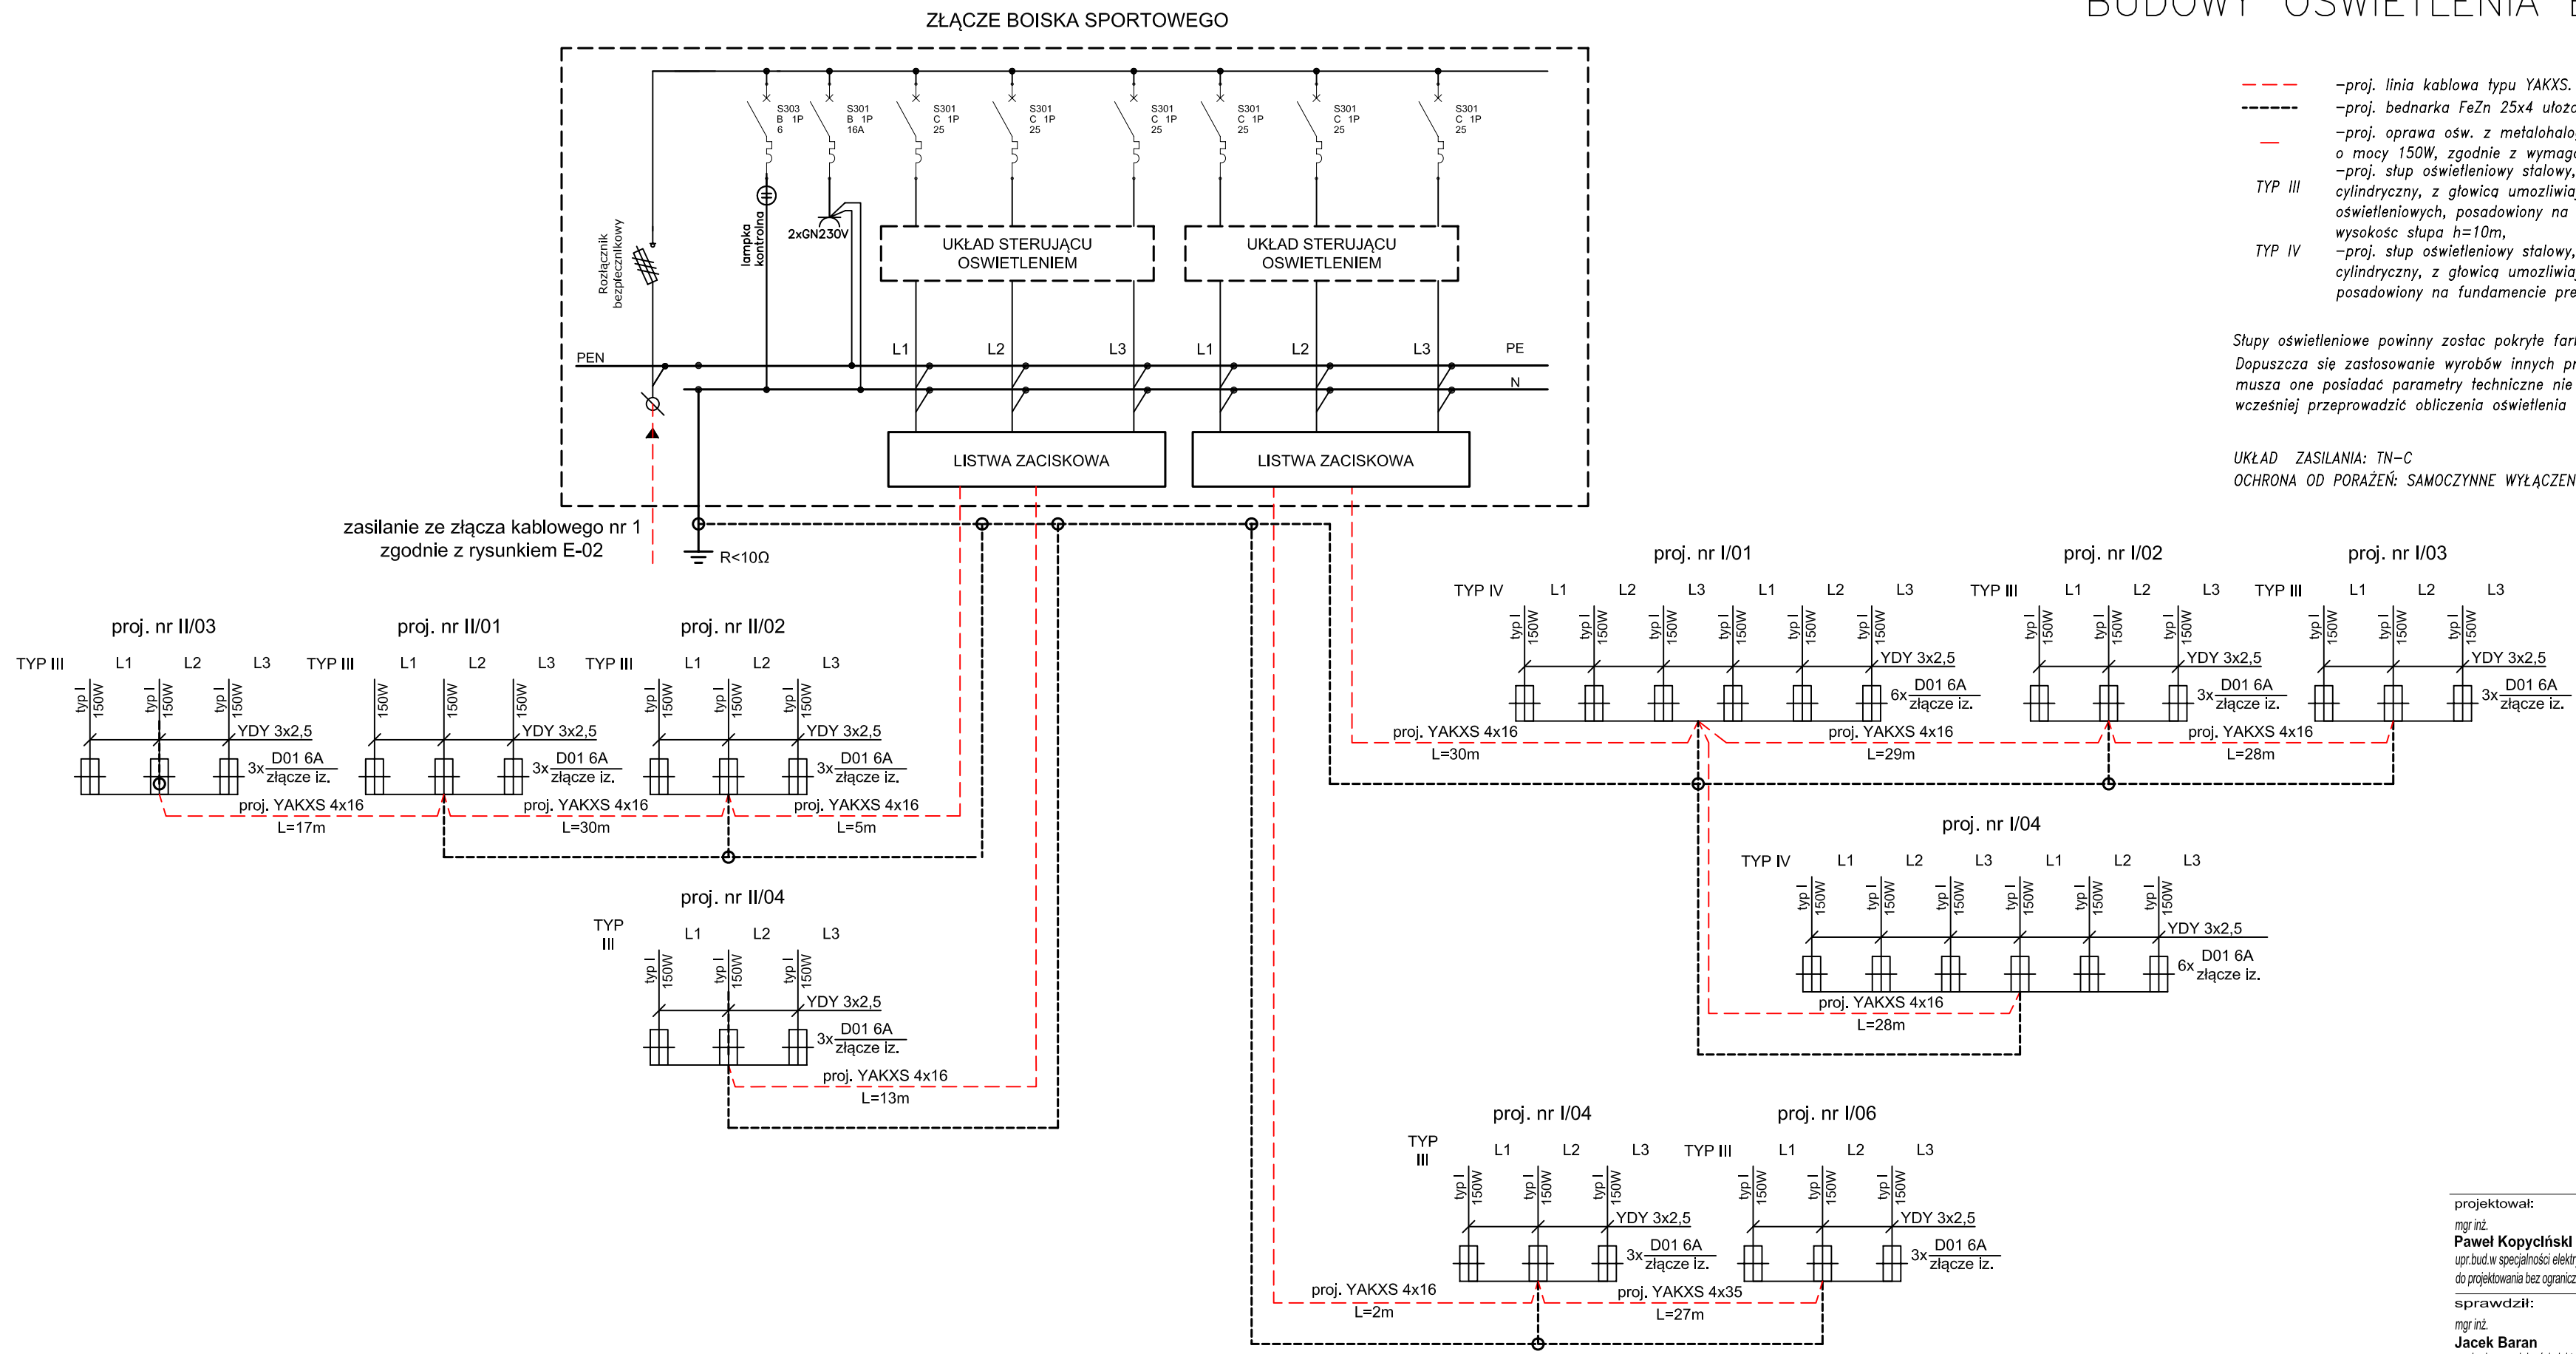

–proj. linia kablowa typu YAKXS.

–proj. bednarka FeZn 25x4 ułożona wzdłóż proj. kablowej linii oswietleniowej.

–proj. oprawa ośw. z metalohalogenkowym zródłem światła o mocy 150W, zgodnie z wymaganiami ujętymi w opisie,

TYP III –proj. słup oświetleniowy stalowy, grubość scianki 4mm, ocynkowany, cylindryczny, z głowicą umozliwiająca montaż trzech opraw oświetleniowych, posadowiony na fundamencie prefabrykowanym, wysokośc słupa h=10m,

TYP IV –proj. słup oświetleniowy stalowy, grubość scianki 4mm, ocynkowany, cylindryczny, z głowicą umozliwiająca montaż 6 opraw oświetleniowych, posadowiony na fundamencie prefabrykowanym, wysokośc słupa h=10m,

Słupy oświetleniowe powinny zostac pokryte farbą antyplakat i antygrafiti do wysokości min. 2m
Dopuszcza się zastosowanie wyrobów innych producentów (słupy, oprawy oświetleniowe, urządzenia) jednak musza one posiadać parametry techniczne nie gorsze niż zaprojektowane. Dla zmiany typu opraw należy wcześniej przeprowadzić obliczenia oświetlenia i przedstawić je do akceptacji projektantowi.

UKŁAD ZASILANIA: TN–C
OCHRONA OD PORAŻEŃ: SAMOCZYNNE WYŁĄCZENIE ZASILANIA

projektował:
mgr inż.
Paweł Kopyciński
upr.bud.w specjalności elektrycznej
do projektowania bez ograniczeń: MAP/0378/POOE/08

sprawdził:
mgr inż.
Jacek Baran
upr.bud.w specjalności elektrycznej
do projektowania bez ograniczeń: MAP/0081/POOE/05

data opracowania: 12.2016

nazwa inwestycji: „BUDOWA GMINNEGO PARKU WYPOCZYNKU I REKREACJI W BRZESKU W RAMACH REWITALIZACJI GMINY (SKŁAD OPRACOWANIA: SCENA, DOM GRILLOWY, ŚCIEŻKI PIESZE I ROWEROWE, BOISKA SPORTOWE, ZIELEŃ URZĄDZONA, OŚWIETLENIE, MAŁA ARCHITEKTURA, BUDOWA I PRZEBUDOWA INFRASTRUKTURY TECHNICZNEJ)"

adres inwestycji: dz. nr 1119/3, 1119/4, 1120/3, 1121/1, 1122/1, 1122/2, 1123/3, 1123/4, 1124/1,1125/1, 1127/5, 1127/6, 1127/7, 1127/8, 1127/9, 1128/6, 1128/7, 1128/8, 1128/9, 1128/10, 1129/1, 1130/1 1130/2, 1131/5, 1131/6, 1131/7, 1132/1, 1133/5, 1133/6, 1133/8, 1134/4, 1134/5, 1135/5, 1135/6, 1136/5, 1136/6, 1137/6, 1137/7, 1138/2, 1138/3, 1139/4, 1141, 1142/6, 1142/8, Brzesko

inwestor: GMINA BRZESKO, ul. Głowackiego 51, 32-800 Brzesko

rysynek: SCHEMAT IDEOWY BUDOWY OSWIETLENIA BOISKA SPORTOWEGO

skala 1:-

rysunek nr E-05